
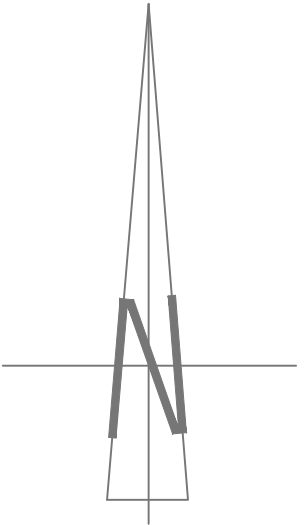


Szkic orientacyjny skala 1:50000

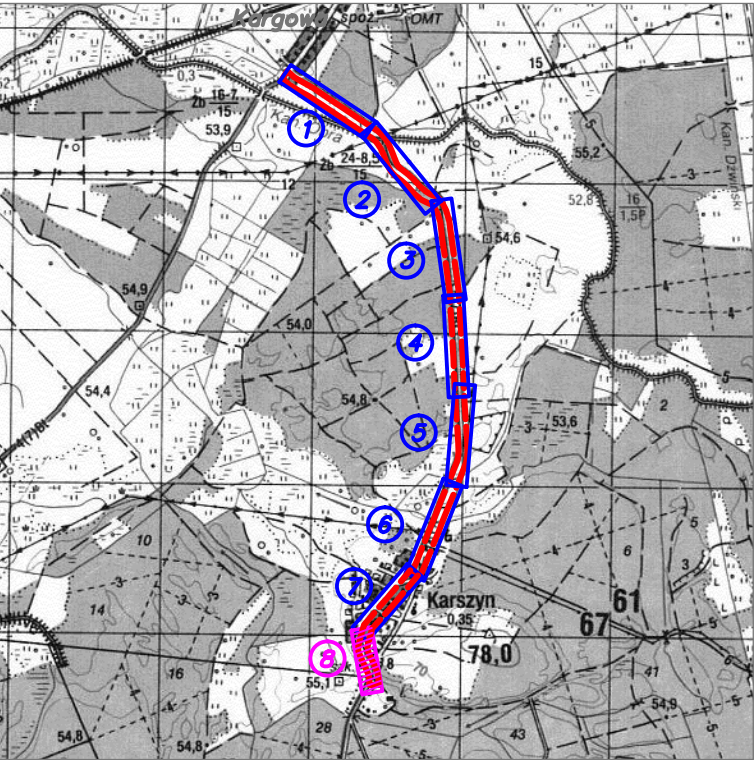

MAPA SYTUACYJNO-WYSOKOŚCIOWA DO CELÓW PROJEKTOWYCH
Obiekt: Droga powiatowa F1189
Arkusz nr 8
skala 1:500

Województwo: lubuskie
Powiat: zielonogórski
Gmina: Kargowa
Obręb: Karszyn

Wykonano w ramach roboty geodezyjnej:
KRG: 1264-1/2012
zgłoszonej w POGIG w Sulechowie
Ks.rob: 5/2012

Układ współrzędnych: 2000 pol. 15
Poziom odniesienia: KRONSTADT '86
Granice u numerów działek wg danych POGIG Starostwa Powiatowego
w Sulechowie z dnia 04.01.2012
Wykonano metodą: skanowanie, digitalizacja, kalibracja wielopunktowa matryc.

Wzórnik niniejszy sporządzono przy wykorzystaniu:
1. Mapy zasadniczej sekcji:
skala 1:1000 - 5.169.28.17.4; 5.169.28.18.1; 3
2. Danych branżowych w części uzbrojenia podziemnego.
3. Pomiaru zieleni wysokiej i pomników przyrody oraz pomiaru innych obiektów
wskazanych przez projektanta.
4. Opracowań geodezyjnych elementów planu zagospodarowania przestrzennego
(linie rozgraniczające, linie regulacyjne, osie ulic).

Na niniejszym wzorniku wykazano następujące projekty obiektów budowlanych,
w tym uzbrojenia podziemnego terenu:
brak

INFORMACJE DODATKOWE:
1. Zakres pomiaru -
2. Redakcja znaków zgodna z instrukcją techniczną K-1 z 1998 roku
3. Mapa nadaje się do celów projektowych w zakresie pomiaru
4. Stopień kartometryczności wzornika jest zgodny z przepisami instrukcji K-1
5. Wszystkie trwałe obiekty budowlane podlegają wytyczeniu przez jednostkę
wykonawstwa geodezyjnego
6. Nie wyklucza się istnienia w terenie również uzbrojenia, o którym brak było
informacji branżowych i nie zostało odnotowane w czasie inwentaryzacji geod.
Uzbrojenie podziemne opracowano na podstawie:
1. pośredniego ustalenia przebiegu aparaturą elektromagnetyczną - z literą A
2. danych branżowych - z literą B
3. bezpośrednich pomiarów powykonawczych - bez litery
w związku z tym w częściach 1,2 nie gwarantuje się kompletności, a dokładność
położenia uzbrojenia jest niższa od dokładności kartometrycznej mapy.
Aktualność wzornika na dzień: 16.01.2012r.

USŁUGI GEODEZYJNE
ART - GEO spółka cywilna
Monika Ochramowicz-Skrzypek & Leszek Dutczak
65-225 Zielona Góra, ul. Lwowska 25
tel. 453 00 90
tel. 0606 283 202, 0604 062 554
REGON 978040172, NIP 929-17-04-726

Nazwa jednostki wykonawstwa geodezyjnego

Rejestracja:



mgr inż. Monika Ochramowicz-Skrzypek
GEODETA UPRAWNIENY
upr. nr 11825

Kierownik jednostki wykonawstwa geodezyjnego

- LEGENDA:
- Linie rozgraniczające teren inwestycji
 - Działki objęte inwestycją
 - Działki sąsiednie
 - Granice działek
 - Projektowana oś drogi z kilometrażem
 - Projektowane spadki poprzeczne
 - Projektowana krawędź jezdni
 - Projektowany krawężnik drogowy lekki
 - Projektowany krawężnik najazdowy
 - Projektowane obrzeże chodnikowe
 - Projektowane pobocze gruntowe
 - Projektowana skarpa
 - Projektowany/przebudowywany rów odprowadzający - chłonny
 - Projektowany chodnik z kostki betonowej koloru szarego
 - Projektowane zjazdy indywidualne z kostki betonowej koloru czerwonego
 - Projektowana jezdnia
 - Projektowany ściek przykrawężnikowy
 - Projektowany ściek muldowy
 - Ściek do odwodnienia liniowego
 - Istniejący wodociąg do likwidacji
 - Projektowane odcinki sieci wodociągowej
 - Srednica rurociągu
 - d = 110 PE - materiał rurociągu
 - L = 8,5 m - długość odcinka rurociągu
 - W1 - węzeł połączeniowy
 - Z1 - zasawa odcinająca
 - HP1 - hydrant nadziemny
 - Wymiana istn. skłupa na wirowany



"PROMOST" Sp. z o.o.
65-034 Zielona Góra ul. Boh. Westerplatte 11
tel. +68-47-84-500; fax +68-47-84-502

Stanowisko	Imię i nazwisko	Uprawnienia	Data i podpis
Projektant b. sanitarnej:	mgr inż. Marta Sawczyńska	upr. nr LBS/0047/POOS/08 specj. sanitarna	12.2012
Sprawdzający b. sanitarnej:	mgr inż. Sławomir Michniuk	upr. nr LBS/0078/POOS/06 specj. sanitarna	12.2012
Umowa:	36/2011 z dnia 7.10.2011 r	Nr rej. 00/11	
Obiekt:	PRZEBUDOWA DROGI POWIATOWEJ NR 1189F NA ODCINKU KARGOWA-KARSZYN		Skala 1:500
Nazwa rysunku:	Plan sytuacyjny		Nr rys. 1.2