
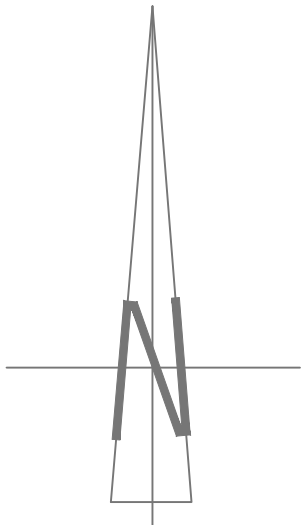


Szkic orientacyjny skala 1:50000

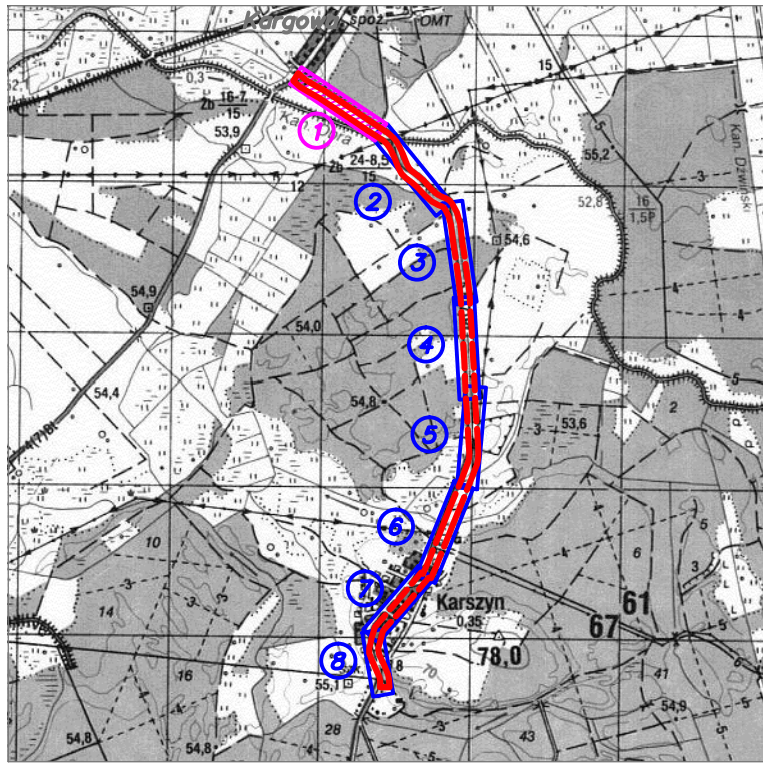

MAPA SYTUACYJNO-WYSOKOŚCIOWA DO CELÓW PROJEKTOWYCH
Obiekt: Droga powiatowa F1189
Arkusz nr 1
skala 1:500

Województwo: lubuskie Powiat: zielonogórski Gmina: Kargowa Obręb: miasto Kargowa, Stary Jaromierz		USŁUGI GEODEZYJNE ART - GEO spółka cywilna Monika Ochramowicz-Skrzypek & Leszek Dutczak 65-225 Zielona Góra, ul. Lwowska 25 tel. 453 00 90 tel. 0606 283 202, 0604 062 554 REGON 978040172, NIP 929-17-04-725	
Wykonano w ramach roboty geodezyjnej: KRG: 1216-3/2012, 1217-1/2012 zgłoszonej w PODGIK w Sulechowie Ka.rob: 5/2012		Rejestracja:	
W zakresie opracowania znajdują się punkty osnowy geodezyjnej nr: brak Podlegające ochronie na podst. art.15, art.48 ust.1 pkt.3 Ustawy PGK		Nazwa jednostki wykonawstwa geodezyjnego:	
Układ współrzędnych: 2000 pol. 15 Poziom odniesienia: KRONSZTADT '86 Granice u numery działek wg danych PODGIK Starostwa Powiatowego w Sulechowie z dnia 04.01.2012 Wykonano metodą: skanowanie, digitalizacja, kalibracja wielopunktowa matryc.		Dokumentacja Powiatowy Ośrodek Dokumentacji Geodezyjnej i Kartograficznej w Zielonej Górze Działalność w Sulechowie W obszarze oznaczonym linią... dokonano aktualizacji treści mapy zasadniczej. Dokumenty z pomiaru uzupełniają... do zasobu powiatowego w dniu 27-02-2012 i zewidencjonowano pod nr 1216-3/2012 Niniejsza mapa może służyć do celów projektowych. Projektowane obiekty budowlane wymagające pozwolenia na budowę podlegają wytyczeniu i inwentaryzacji powykonawczej przez jednostki uprawnione do wykonywania pomiarów geodezyjnych. Sulechów 27-02-2012	
Na niniejszym wótniku wykazano następujące projekty obiektów budowlanych, w tym uzbrojenia podziemnego terenu: brak		mgr inż. Monika Ochramowicz-Skrzypek GEODETA UPRAWNIENY upr. nr 11225	
INFORMACJE DODATKOWE: 1. Zakres pomiaru - z literą A 2. Redakcja znaków zgodna z instrukcją techniczną K-1 z 1998 roku 3. Mapa nadaje się do celów projektowych w zakresie pomiaru 4. Stopień kartometryczności wótnika jest zgodny z przepisami instrukcji K-1 5. Wszystkie trwałe obiekty budowlane podlegają wytyczeniu przez jednostkę wykonawstwa geodezyjnego 6. Nie wyklucza się istnienia w terenie również uzbrojenia, o którym brak było informacji branżowych i nie zostało odnalezione w czasie inwentaryzacji geod. Uzbrojenie podziemne opracowano na podstawie: 1. podanego ustalenia przebiegu aparatury elektromagnetycznej - z literą A 2. danych branżowych - z literą B 3. bezpośrednich pomiarów powykonawczych - bez litery w związku z tym w częściach 1,2 nie gwarantuje się kompletności, a dokładność położenia uzbrojenia jest niższa od dokładności kartometrycznej mapy. Aktualność wótnika na dzień: 16.01.2012r.		Kierownik jednostki wykonawstwa geodezyjnego:	

- LEGENDA:
- Linie rozgraniczające teren inwestycji
 - Działy objęte inwestycją
 - Działy sąsiednie
 - Granice działek
 - Projektowana oś drogi z kilometrażem
 - Projektowane spadki poprzeczne
 - Projektowana krawędź jezdni
 - Projektowany krawężnik drogowy lekki
 - Projektowany krawężnik najazdowy
 - Projektowane obrzeże chodnikowe
 - Projektowane pobocze gruntowe
 - Projektowana skarpa
 - Projektowany/przebudowywany rów odprowadzający
 - Drzewa do wycinki
 - Projektowany przepust pod zjazdem
 - Projektowany chodnik z kostki betonowej koloru szarego
 - Projektowane zjazdy indywidualne z kostki betonowej koloru czerwonego
 - Projektowana jezdnia
 - Projektowany ściek przykrawężnikowy
 - Istniejący gazociąg do rozbiórki
 - Projektowane odcinki sieci gazowej średnica rurociągu
 - Materiał rurociągu
 - Długość odcinka rurociągu
 - Węzeł połączeniowy
 - Wymiana istn. słupa na wirowany
 - Projektowany odcinek kabla telekomunikacyjnego
 - Istniejące odcinki sieci telekomunikacyjnej do rozbiórki
 - Projektowana rura osłona dwudzielna A120 PS
 - Projektowana studnia skr-1
 - Istniejąca studnia skr1 do likwidacji
 - Istniejące ogrodzenie do rozbiórki
 - Projektowane ogrodzenie

"PROMOST" Sp. z o.o. 65-034 Zielona Góra ul. Boh. Westerplatte 11 tel. +68-47-84-500; fax +68-47-84-502			
Stanowisko	Imię i nazwisko	Uprawnienia	Data i podpis
Projektant b. sanitarnej:	mgr inż. Marta Sawczyńska	upr. nr LBS/0047/POOS/08 specj. sanitarna	12.2012
Sprawdzający b. sanitarnej:	mgr inż. Sławomir Michniuk	upr. nr LBS/0078/POOS/06 specj. sanitarna	12.2012
Umowa:	36/2011 z dnia 7.10.2011 r		Nr rej. 00/11
Obiekt:	PRZEBUDOWA DROGI POWIATOWEJ NR 1189F NA ODCINKU KARGOWA-KARSZYN		Skala 1:500 Nr rys. 1.1
Nazwa rysunku:	Plan sytuacyjny		