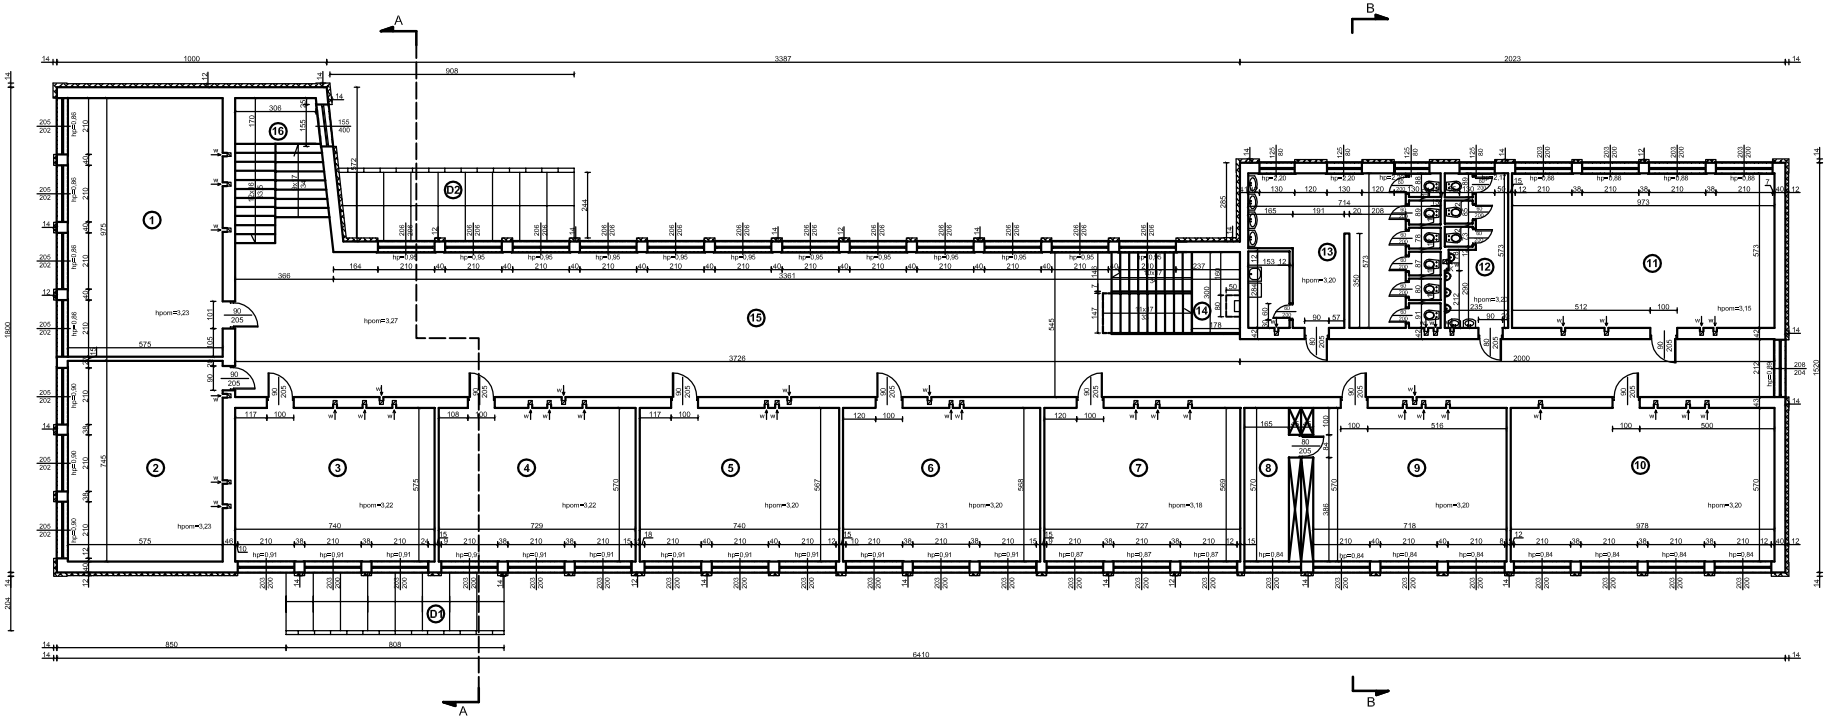

Lp.	Nazwa pomieszczenia	Rodzaj posadzki	Powierzchnia użytkowa[m²]
1	Sala 201	wykładzina PCV	58.06
2	Sala 202	wykładzina PCV	42.84
3	Sala 203	wykładzina PCV	42.55
4	Sala 204	wykładzina PCV	41.55
5	Sala 205	wykładzina PCV	41.98
6	Sala 206	wykładzina PCV	41.52
7	Sala 207	wykładzina PCV	41.37
8	Zaplecze sali 208	wykładzina PCV	9.41
9	Sala 209	wykładzina PCV	40.92
10	Sala 209	wykładzina PCV	55.75
11	Sala 210	płytki gres	55.75
12	WC męski	płytki ceramiczne	12.75
13	WC damski	płytki ceramiczne	34.62
14	Klatka schodowa	lastryko	14.25
15	Korytarz	lastryko	231.22
16	Klatka schodowa	lastryko	19.22
			\ Σ=781.74

PHPU "ZETPOL" Sulechów, ul. B. Prusa 29, tel. (0-68) 385-32-20					
Obiekt	Budynek dydaktyczny ZSP - TERMOMODRENIZACJA				
Adres	66-100 Sulechów ul.Płaskowa 53				
Nazwa rysunku	Rzut piętra				
	Imię i Nazwisko	Nr Upraw.	Podpis	Data	05.2011
Projektant	mgr Inż. Tadeusz Ząbrowski	105/83/Zg		Skala	1:100
Asystent	mgr Inż. Łukasz Ząbrowski			Nr rys.	3