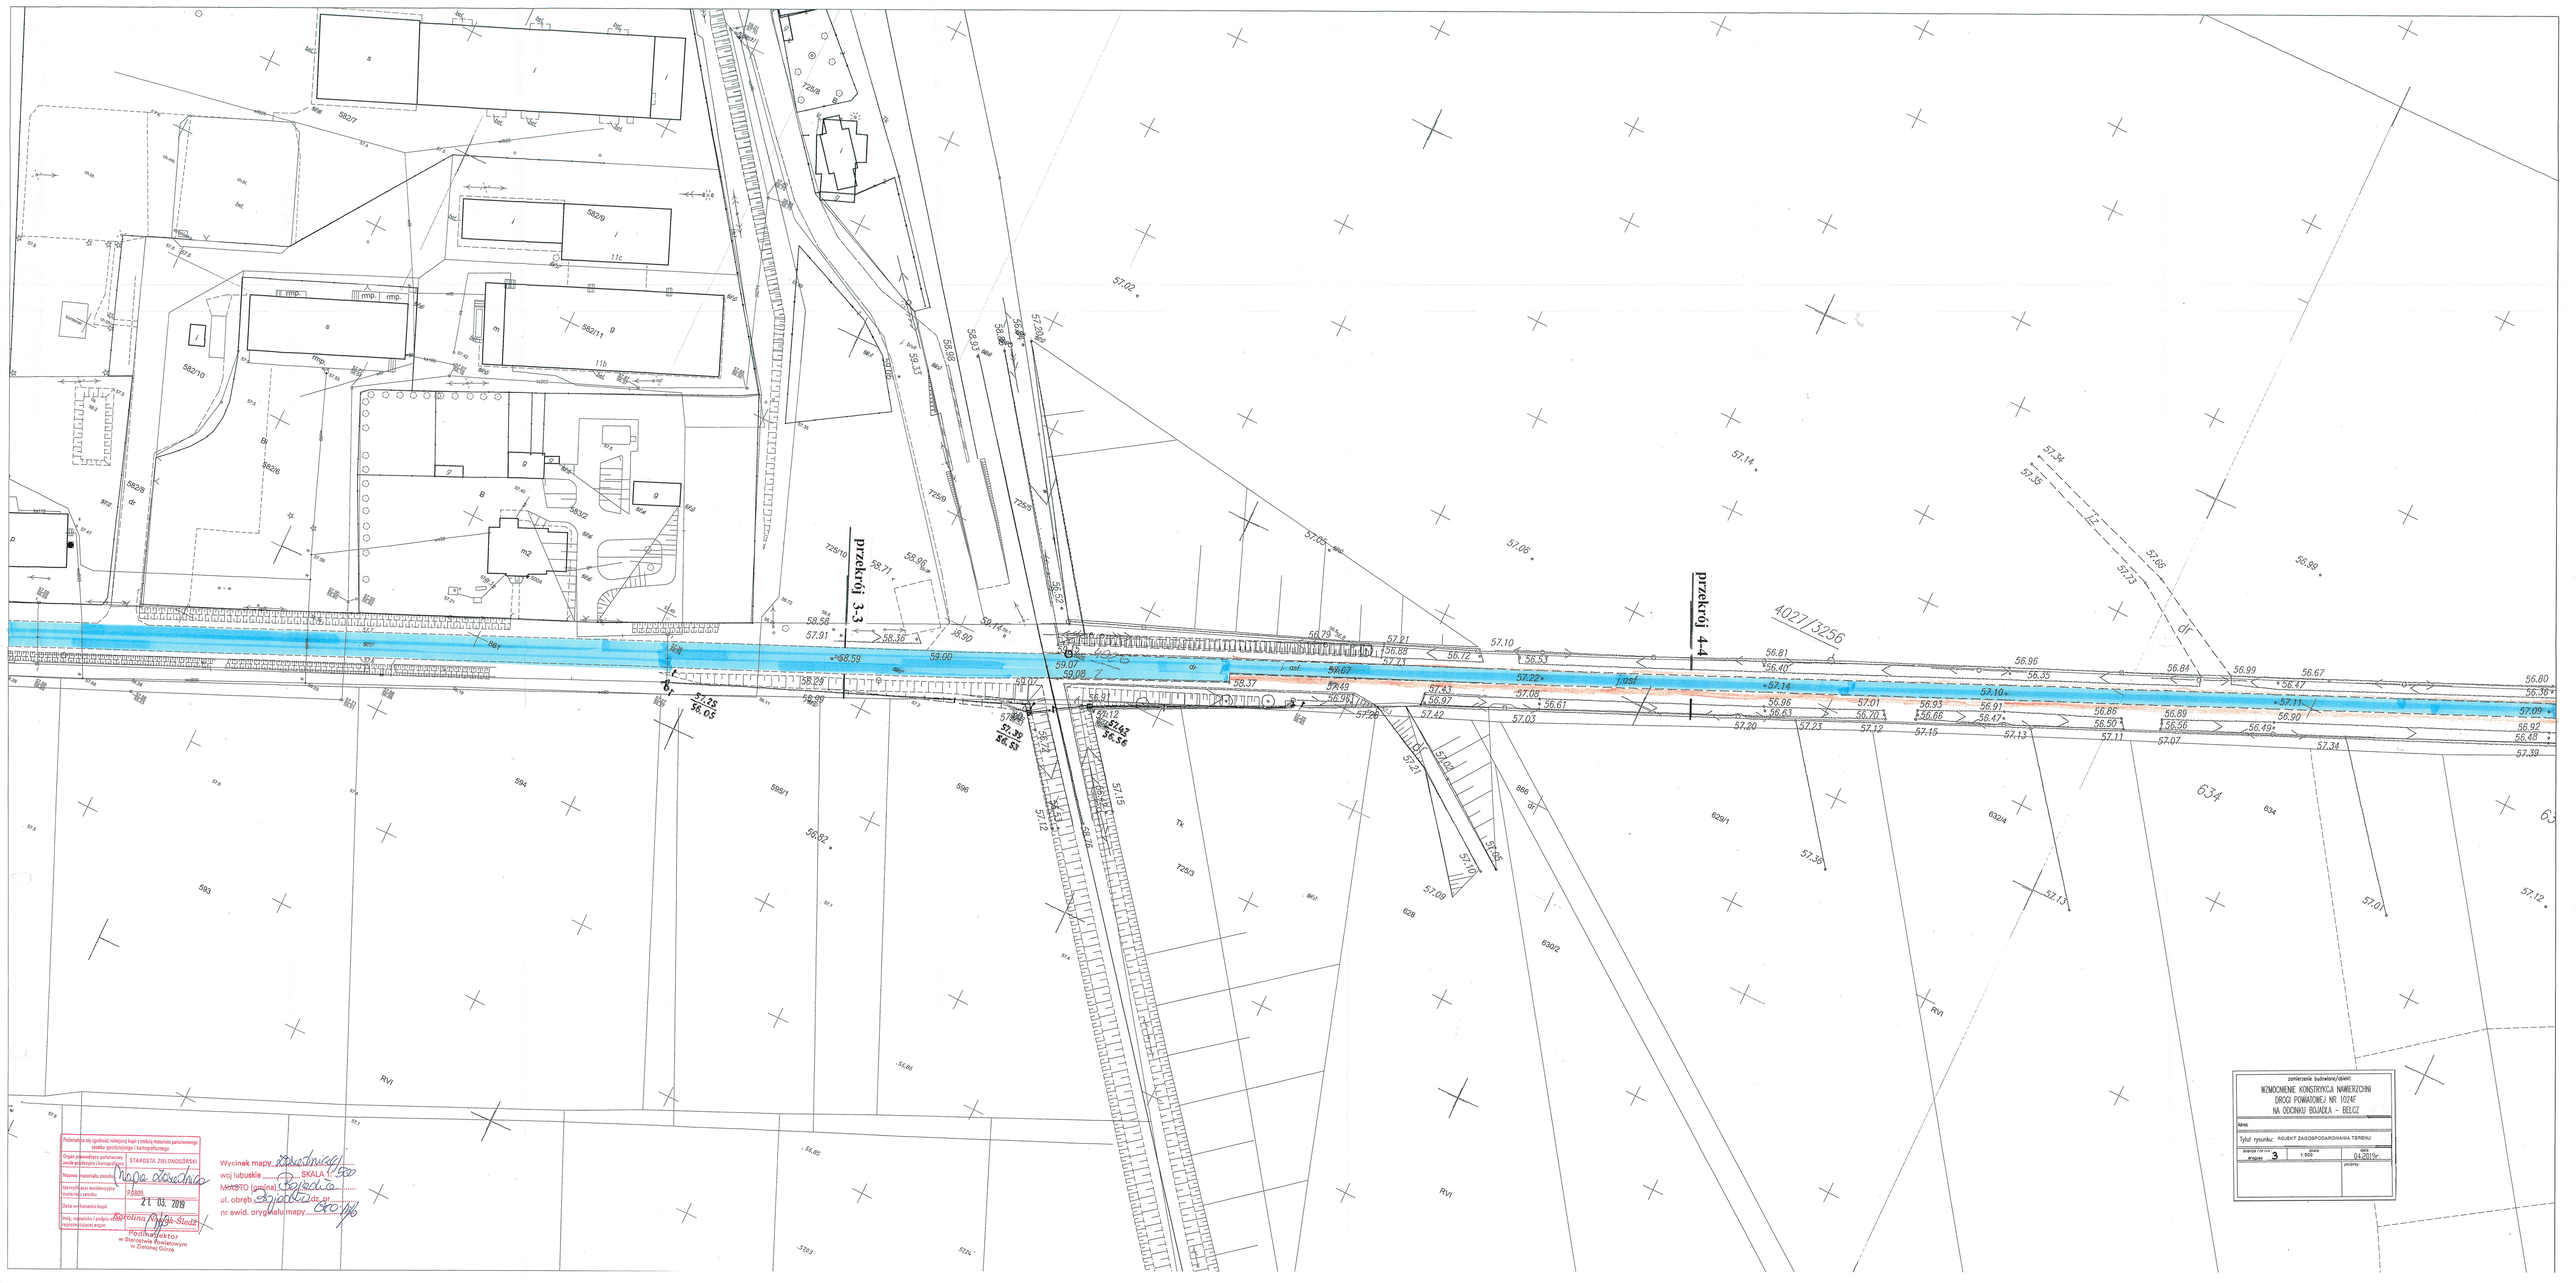
przekrój 3-3
przekrój 4-4
4027/3256
634
RVI
Podwładnie się zgodność niniejszej kopii z treścią materiału państwowego zasobu geodezyjnego i kartograficznego
Organ prowadzący państwowy zasób geodezyjny i kartograficzny
STAROSTA ZIELONOGÓRSKI
Nazwa materiału zasobu
Nowe Zarzednia
Identyfikator ewidencyjny materiału zasobu
P.0009
Data wykonania kopii
21. 03. 2019
Imię, nazwisko i podpis osoby wykonującej wypis
Karolina Pawlak-Śledź
Podinspektor
w Starostwie Powiatowym
w Zielonej Górze
Wycinek mapy Zarzednia
woj lubuskie SKALA 1:500
MIASTO (gmina) Bojadła
ul. obręb Bojadła dz. nr
nr ewid. oryginału mapy Gro 1/16
zamierzenie budowlane/obiekt:
WZMOCNIENIE KONSTRYKCJI NAWIERZCHNI
DROGI POWIATOWEJ NR 1024F
NA ODCINKU BOJADŁA - BEŁCZ
Adres:
Tytuł rysunku: ROJEKT ZAGOSPODAROWANIA TERENU
Nr rysunku 3
Skala 1:500
Data 04.2019r.
Projekty: