


PRZEKROJ I-I 1:50

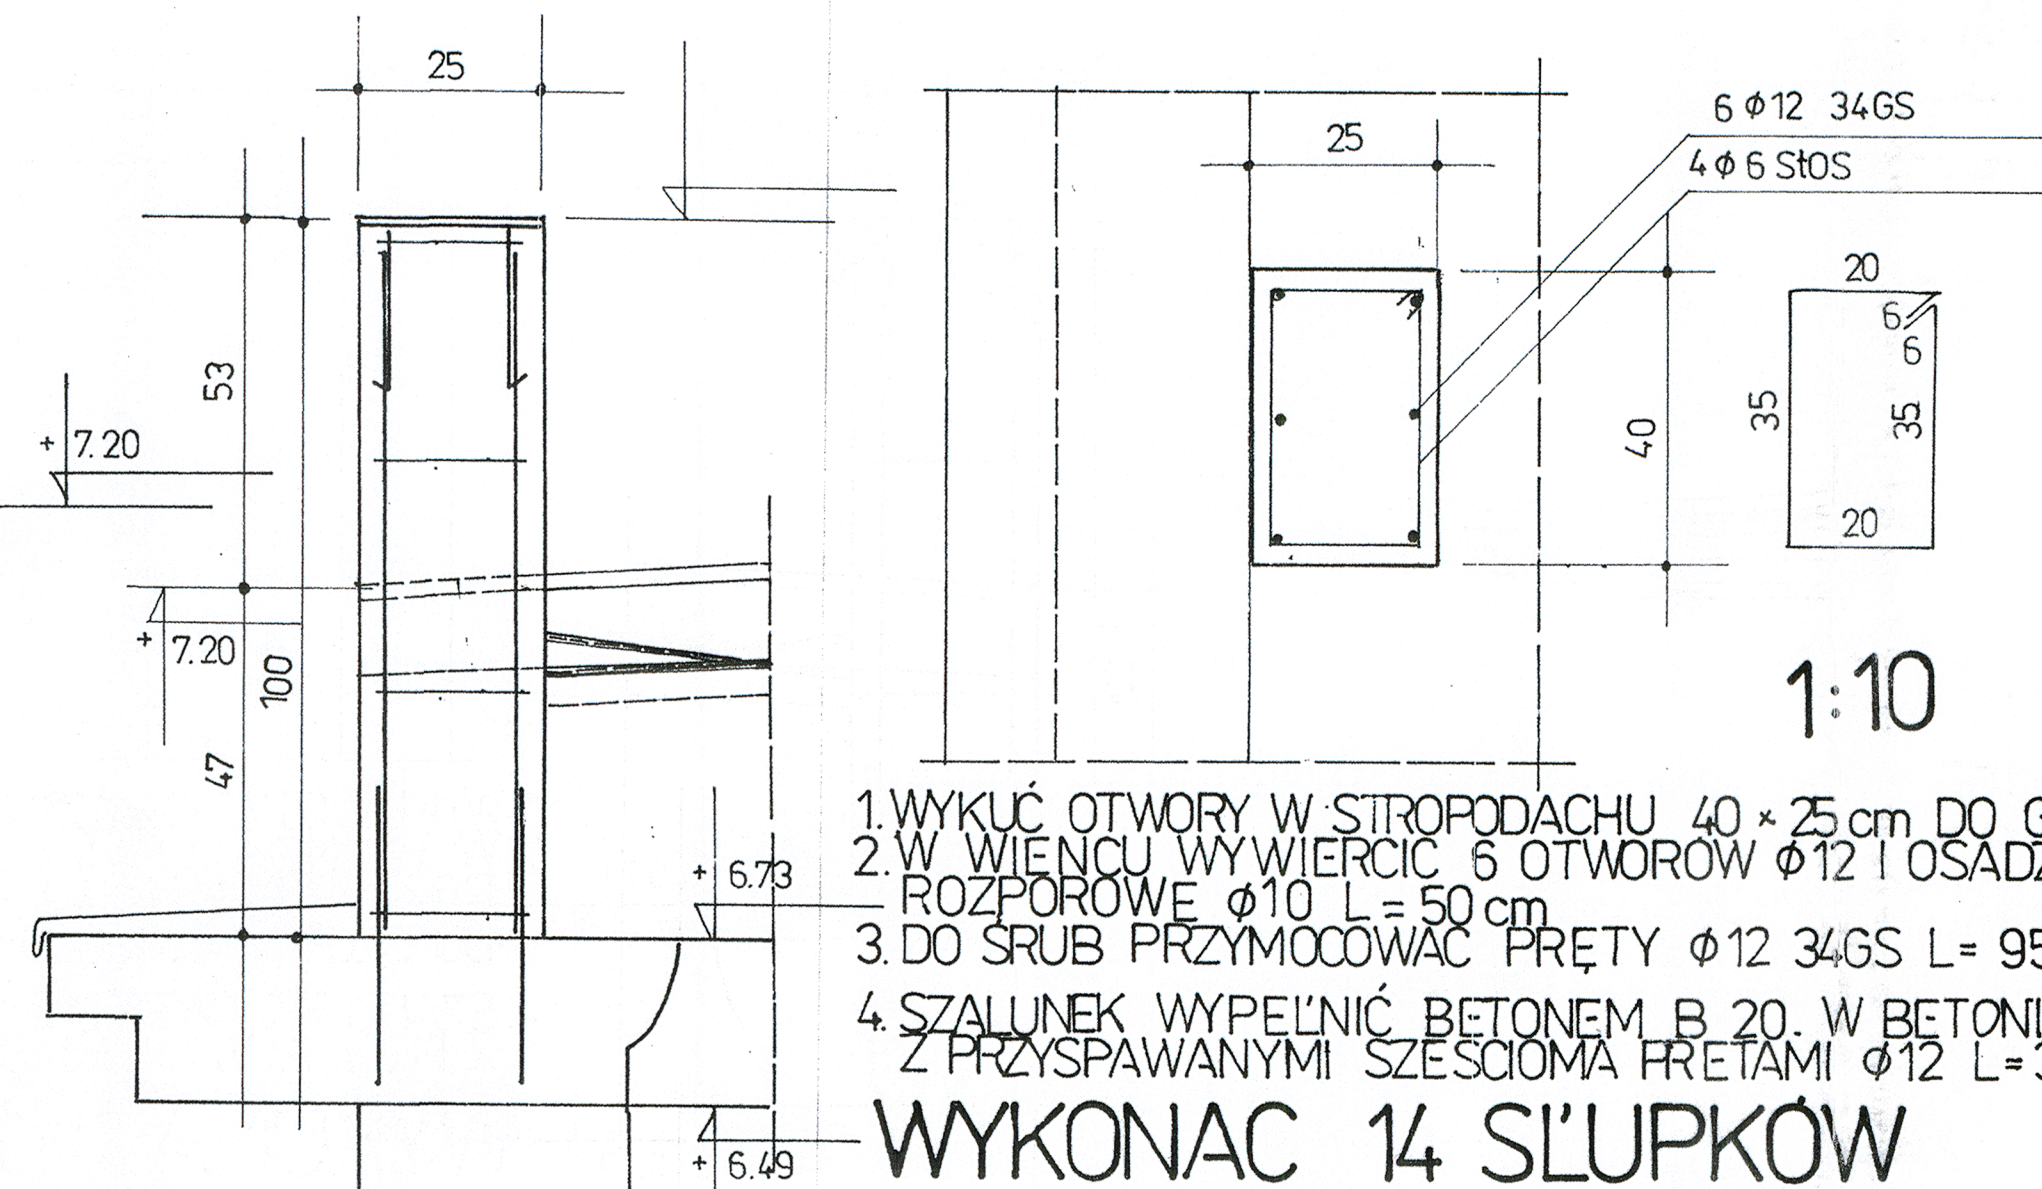

1. WYKUĆ OTWORY W STROPODACHU 40 x 25 cm DO GÓRY ISTNIEJĄCEGO WIĘNCA
2. W WIENCU WYWIERCIC 6 OTWORÓW Ø12 I OSADZIC W OTWORACH SRUBY ROZPOROWE Ø10 L= 50 cm
3. DO SRUB PRZYMOCOWAĆ PRĘTY Ø12 34GS L= 95cm I POWIĄZAĆ STRZEMIONAMI Ø6
4. SZALUNEK WYPEŁNIĆ BETONEM B 20. W BETONIE OSADZIĆ BLACHĘ 400/ 250/10 Z PRZYSPAWANYMI SZĘŚCIOMA PRĘTAMI Ø12 L= 30cm

WYKONAC 14 SŁUPKÓW

BIURO USŁUG PROJEKTOWYCH 65-119 Zielona Góra, ul. Konstruktorów 36/2 tel. 605 544 005			
PROJEKT BUDOWLANY			
Treść rysunku	PRZEKROJ I - I		
Skala	1:50	Data	SIERPIEŃ 2012
Branża	ARCHITEKTURA + KONSTRUKCJA		Rys. nr
Obiekt	TERMOMODERNIZACJA BUDYNKU SZPITALA ORAZ MONTAŻ KOLEKTORÓW I PŁOCÓW GAZOWYCH W BUDYNKU ADMINISTRACYJNYM		5
Adres	66-120 WOJNOWO 7A, gm. KARGOWA db. nr 155/7, 155/9, 155/11		
Inwestor	SZPITAL REHABILITACYJNO - LECZNICZY DLA DZIECI SAMODZIELNY PUBLICZNY ZAKŁAD OPIEKI ZDROWOTNEJ		
ARCHITEKTURA	mgr inż. arch. Klemens Borodyski spec. architektoniczna spec. Nr 232/07/GW		
KONSTRUKCJA	inż. Klemens Borodyski spec. konstrukcyjna spec. Nr 149/76/ZG		
Asystent projektanta	mgr inż. Joanna Jang		
Sprawdzający architekturę	mgr inż. arch. Bartłomiej Borodyski spec. architektoniczna spec. Nr 124/17/GW		
Sprawdzający konstrukcję	inż. Beata Lepie spec. konstrukcyjna spec. Nr 783/26		