



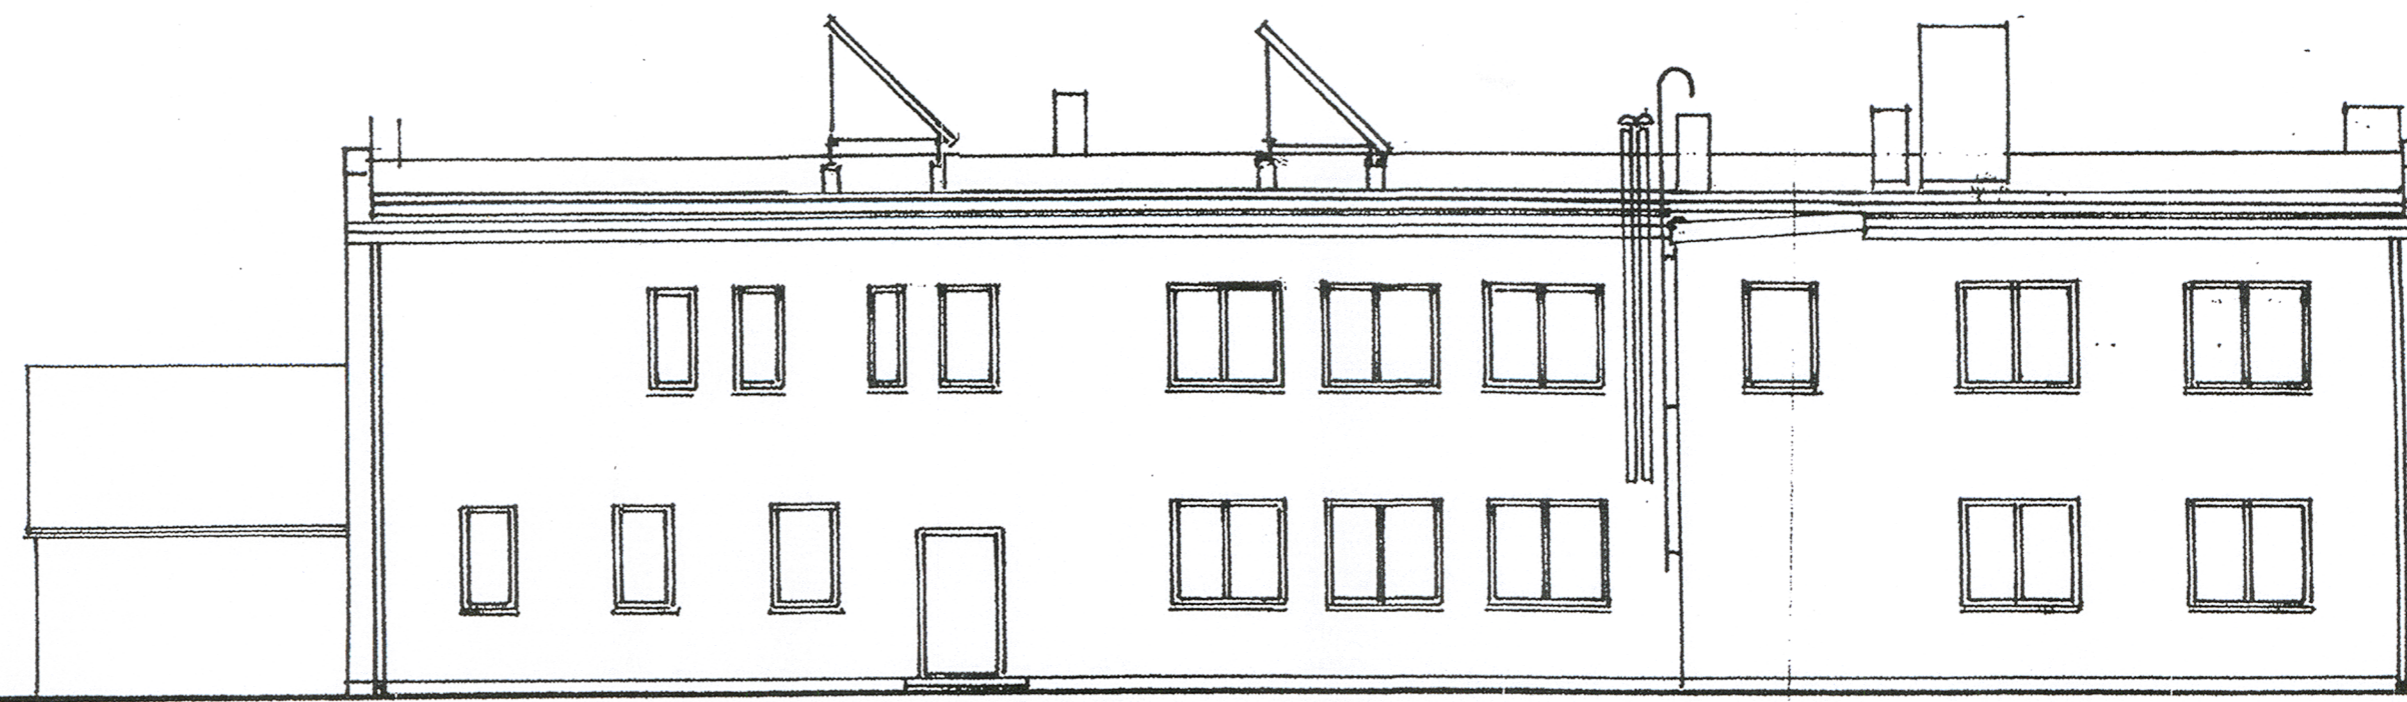


ELEWACJA POŁUDNIOWA

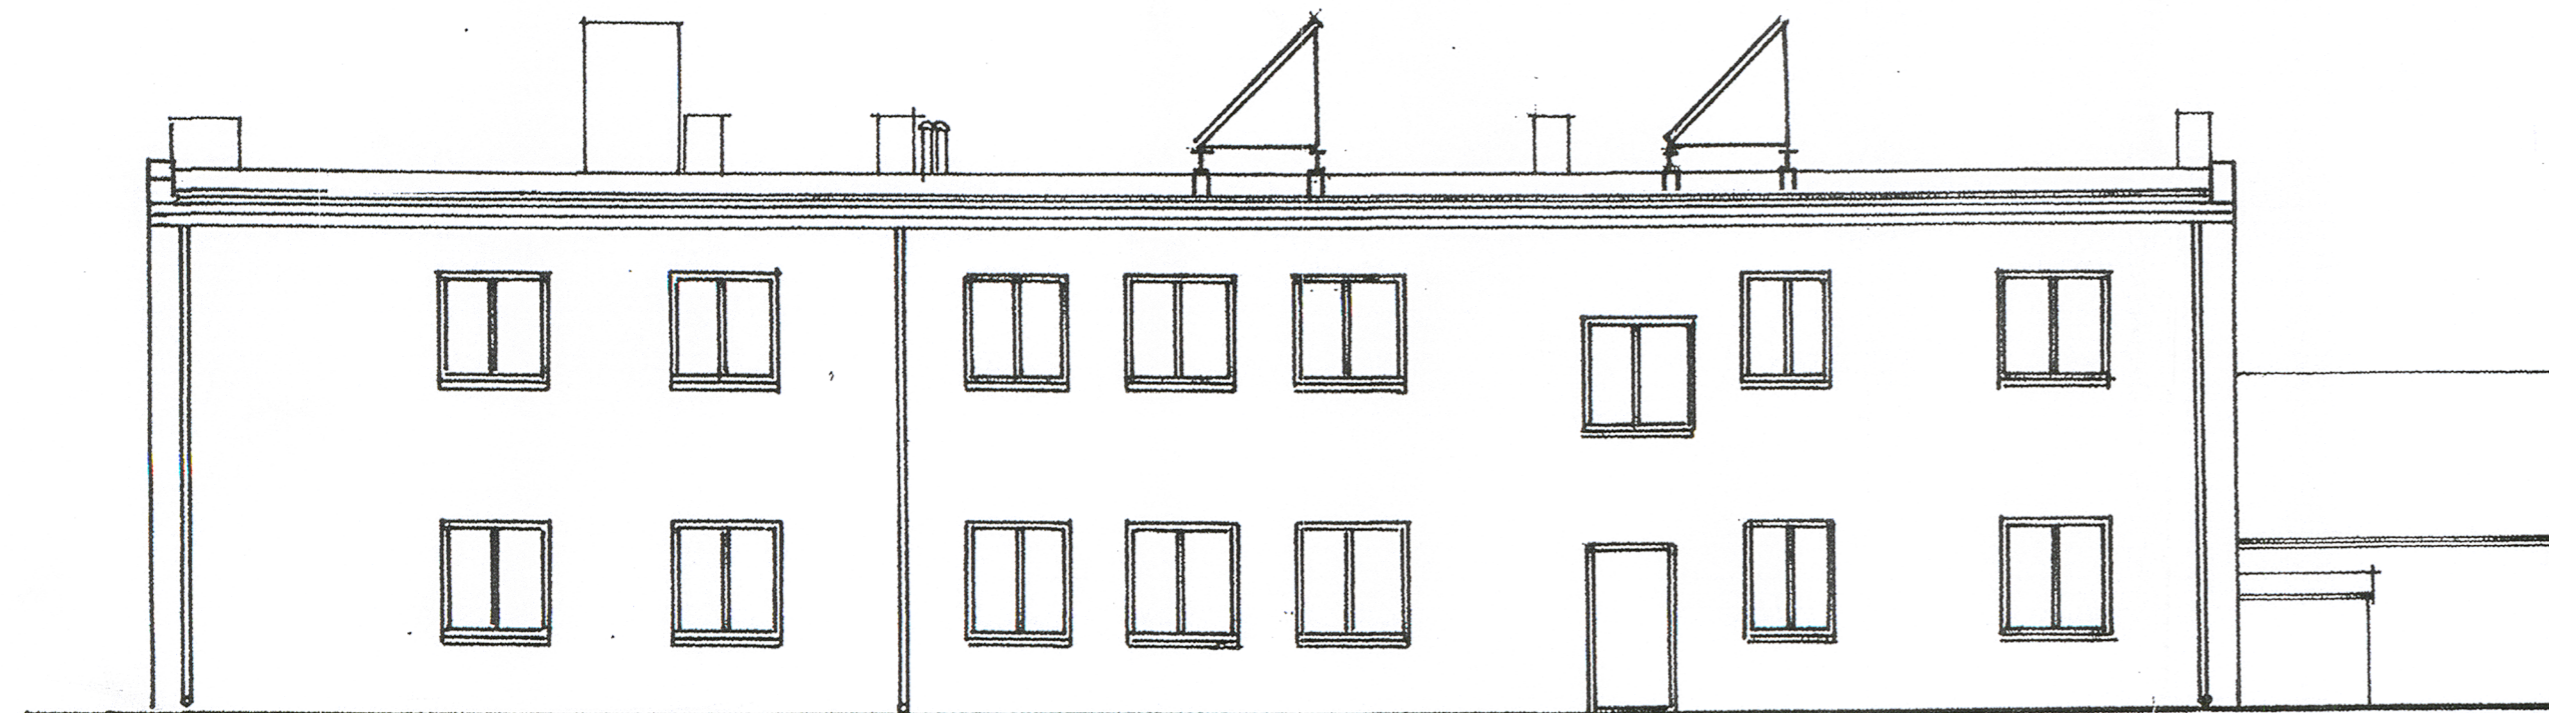

ELEWACJA ZACHODNIA



ELEWACJA WSCHODNIA

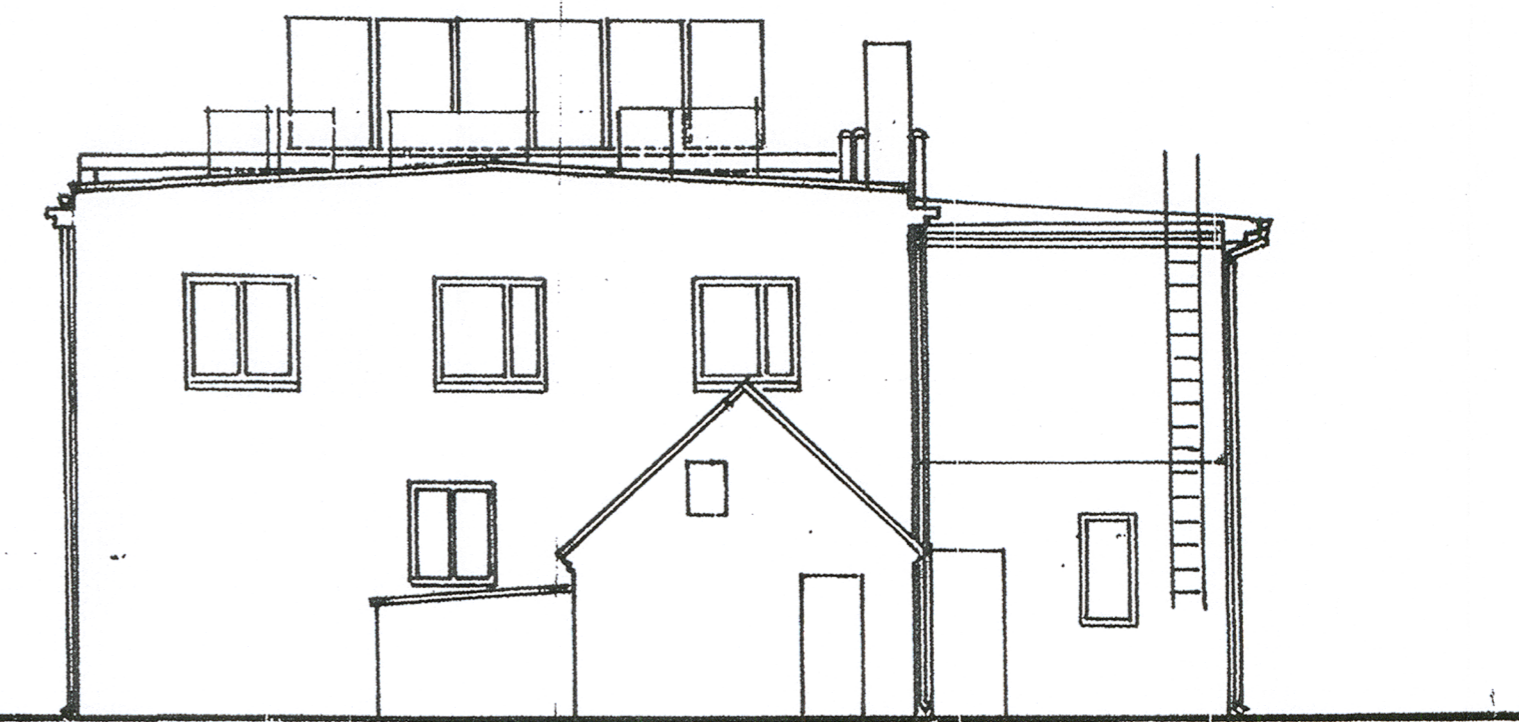

ELEWACJA PÓLNOCNNA 1:100

**BIURO USŁUG PROJEKTOWYCH**  
 65-119 Zielona Góra, ul. Konstruktorów 36/2  
*Klemens Borczyński*  
 mgr inż. architektura  
 upr. LOIA/23/2007/GW w specjalności architektonicznej  
 do projektowania i nadzoru  
 inż. budownictwa i inżynieria  
 upr. 149/78/ZG w specjalności konstrukcyjno-budowlanej  
 do projektowania bez ograniczeń

BIURO USŁUG PROJEKTOWYCH 65-119 Zielona Góra, ul. Konstruktorów 36/2 tel. 605 544 005			
PROJEKT BUDOWLANY			
Tytuł rysunku	ELEWACJE		
Skala	1:50	Data	SIERPIEŃ 2012
Brzoła	ARCHITEKTURA + KONSTRUKCJA		
Obiekt	TERMOMODERNIZACJA BUDYNKU SZPITALA ORAZ MONTAŻ KOLEKTORÓW I PIECÓW GAZOWYCH W BUDYNKU ADMINISTRACYJNYM		
Adres	66-120 WOLNÓWÓ 7A, gm. KARGOWA dz. nr 1557, 1559, 15511		
Inwestor	SZPITAL REHABILITACYJNO - LECZNICZY DLA DZIECI SAMODZIELNY PUBLICZNY ZAKŁAD OPIEKI ZDROWOTNEJ		
ARCHITEKTURA	mgr inż. arch. Klemens Borczyński spec. architektoniczna upr. Nr 23/2007/GW		
KONSTRUKCJA	inż. Klemens Borczyński spec. konstrukcyjna upr. Nr 149/78/ZG		
Asystent projektanta	mgr inż. Joanna Janna		
Sprawdzający architekturę	mgr inż. arch. Bartłomiej Borczyński spec. architektoniczna upr. Nr 1/2009/GW		
Sprawdzający konstrukcję	inż. Bolesław Lepić spec. konstrukcyjna upr. Nr 78/31/ZG		