


ELEWACJA POŁUDNIOWA

ELEWACJA ZACHODNIA

RYSUNEK NIEAKTUALNY

BIURO USŁUG PROJEKTOWYCH
 65-119 Zielona Góra, ul. Konstruktorów 36/2
Klemens Borzdyński
 mgr inż. architekt
 upr. LOIA/23/2007/GW w specjalności architektonicznej
 do projektowania bez ograniczeń
 inż. budownictwa lądowego
 upr. 149/78/ZG w specjalności konstrukcyjno-budowlanej
 do projektowania bez ograniczeń

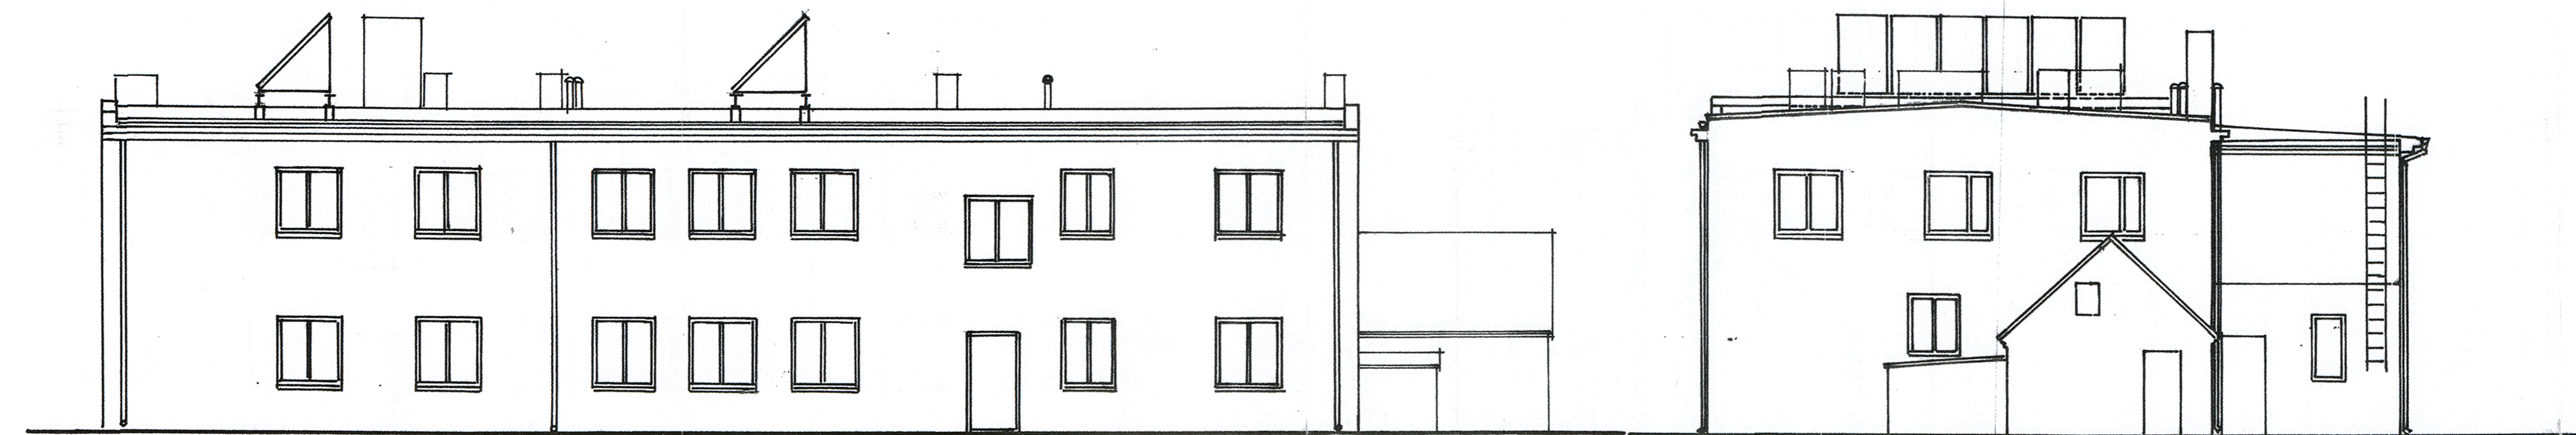

ELEWACJA WSCHODNIA

ELEWACJA PÓLNOČNA 1:100

BIURO USŁUG PROJEKTOWYCH 65-119 Zielona Góra, ul. Konstruktorów 36/2 tel. 605 544 005			
PROJEKT BUDOWLANY			
Treść rysunku	ELEWACJE		
Skala	1:50	Data	SIERPIEŃ 2012
Branda	ARCHITEKTURA + KONSTRUKCJA		Rys. nr
Obiekt	TERMOMODERNIZACJA BUDYNKU SZPITALA ORAZ MONTAŻ KOLEKTORÓW I PIECÓW GAZOWYCH W BUDYNKU ADMINISTRACYJNYM		
Adres	66 - 120 WOJNOWO 7A, gm. KARGOWA dz. nr 155/7, 155/9, 155/11		
Investor	SZPITAL REHABILITACYJNO - LECZNICZY DLA DZIECI SAMODZIELNY PUBLICZNY ZAKŁAD OPIEKI ZDROWOTNEJ		
ARCHITEKTURA	mgr inż. arch. Klemens Borzdyński spec. architektoniczna upr. Nr 23/2007/GW		
KONSTRUKCJA	inż. Klemens Borzdyński spec. konstrukcyjna upr. Nr 149/76/ZG		
Asystent projektanta	mgr inż. Joanna Janus		
Sprawdzający architekturę	mgr inż. arch. Bartłomiej Borzdyński spec. architektoniczna upr. Nr 1/2004/GW		
Sprawdzający konstrukcję	inż. Beata Lepke spec. konstrukcyjna upr. Nr 7/83/ZG		

6

[Handwritten signature]
 14