

Uzgodniono pod względem wymagań higienicznych i zdrowotnych bez zastrzeżeń - z zastrzeżeniami

W. Drzewiecka

WANDA DRZEWIECKA
inż. budownictwa ląd., mgr chemii
RZECZOZNAWCA
ds. sanitarno-higienicznych
nr 48-N/93
Zielona Góra, ul. prof. Szafrana 11a/4
tel. (068) 3256104

Data 23.08.2012


L.p. 30/112

Zaopiniowano pod względem zgodności z przepisami bezpieczeństwa i higieny pracy oraz wymaganiami ergonomii:
1) bez zastrzeżeń
2) z zastrzeżeniami wymienionymi w załączonej opinii
Data 23.08.2012 Lp. opinii 3/112

W. Drzewiecka
WANDA DRZEWIECKA
inż. budownictwa ląd., mgr chemii
RZECZOZNAWCA
ds. bezpieczeństwa i higieny pracy
nr uprawnień 011/57
w grupach 1.1, 1.2, 1.3, 1.4, i 4.4
Zielona Góra, ul. prof. Szafrana 11a/4
tel. (068) 3256104 dom.

RZECZOZNAWCA DO SPRAW ZABEZPIECZEŃ PRZECIWOPOŻAROWYCH
mgr inż. Bogusław Dąbrowski Nr upr. 27/100
miejscowość, data 23.08.2012
Zgodność projektu z wymaganiami ochrony przeciwpożarowej stwierdzam z uwagami:
bez uwag

RZUT KOTŁOWNI
WYTYCZNE BUDOWLANE
1:50

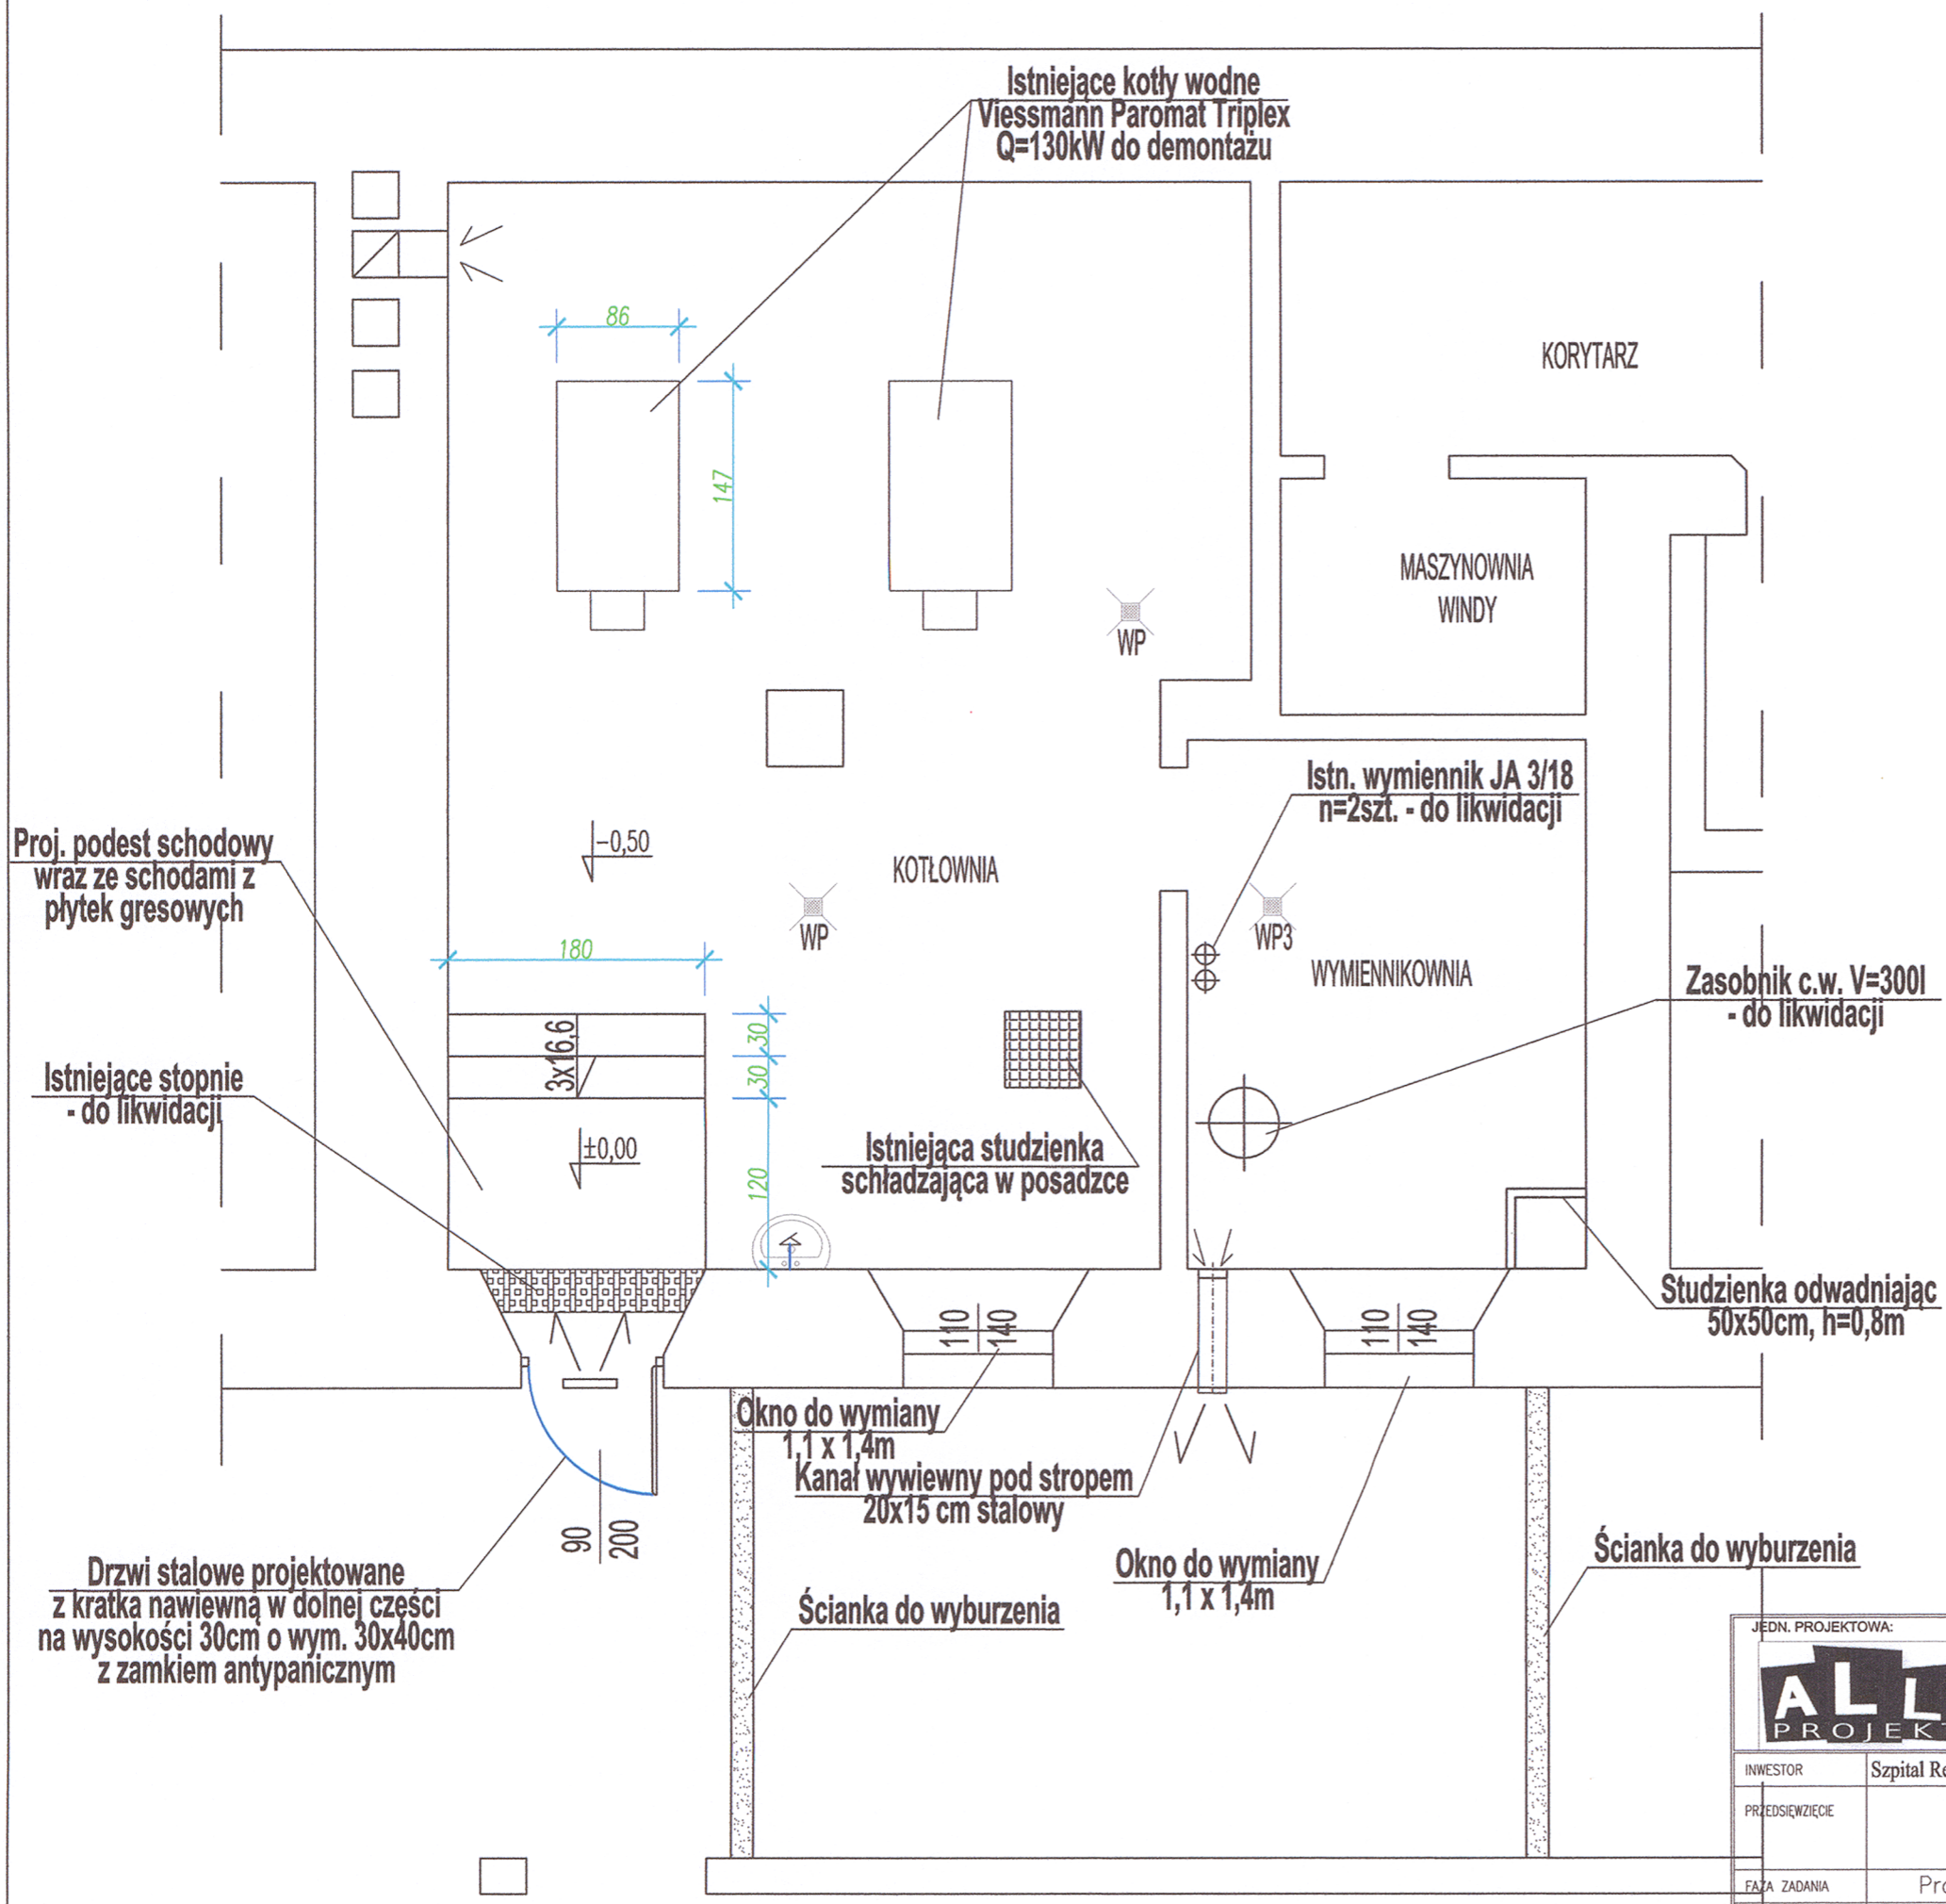

JEDN. PROJEKTOWA:		Biuro projektowo-usługowe ALLprojekt ul. Stary Rynek 8/4a 65-106 Zielona Góra					
INWESTOR	Szpital Rehabilitacyjno - Lecznicy Dla Dzieci Samodzielny Publiczny Zakład Opieki Zdrowotnej w Wojnowie 7A.						
PRZEDSIĘWZIĘCIE	Termomodernizacja budynku Szpitala w Wojnowie - nowa kotłownia gazowa oraz kolektory słoneczne.					RYS. NR 3	
FAZA ZADANIA	Projekt budowlany	BRANŻA	SANITARNA	SPECJALNOŚĆ	NR UPRAWNIEN	DATA	PODPIS
SKALA/DATA	1:50 LIPIEC 2012r.	PROJEKTANT	mgr inż. Stanisław Karasz	instalacje sanitarne	201/75/ZG	07.2012	<i>SK</i>
TYTUŁ RYSUNKU	RZUT KOTŁOWNI WYTYCZNE BUDOWLANE		OPRACOWAŁ	mgr inż. Marek Karasz	instalacje sanitarne	07.2012	<i>SK</i>
			SPRAWDZIŁ	mgr inż. Wiesław Mazurek	instalacje sanitarne	141/74/ZG 07.2012	<i>SK</i> 28