


LEGENDA:

— INST. GAZOWA PROJEKTOWANA

— INST. GAZOWA ISTNIEJĄCA

1. Kocioł wodny, wiszący dwufunkcyjny z zamkniętą komorą spalania Q=10,5-24,0kW np. Viessmann typ Vitopend 100-W

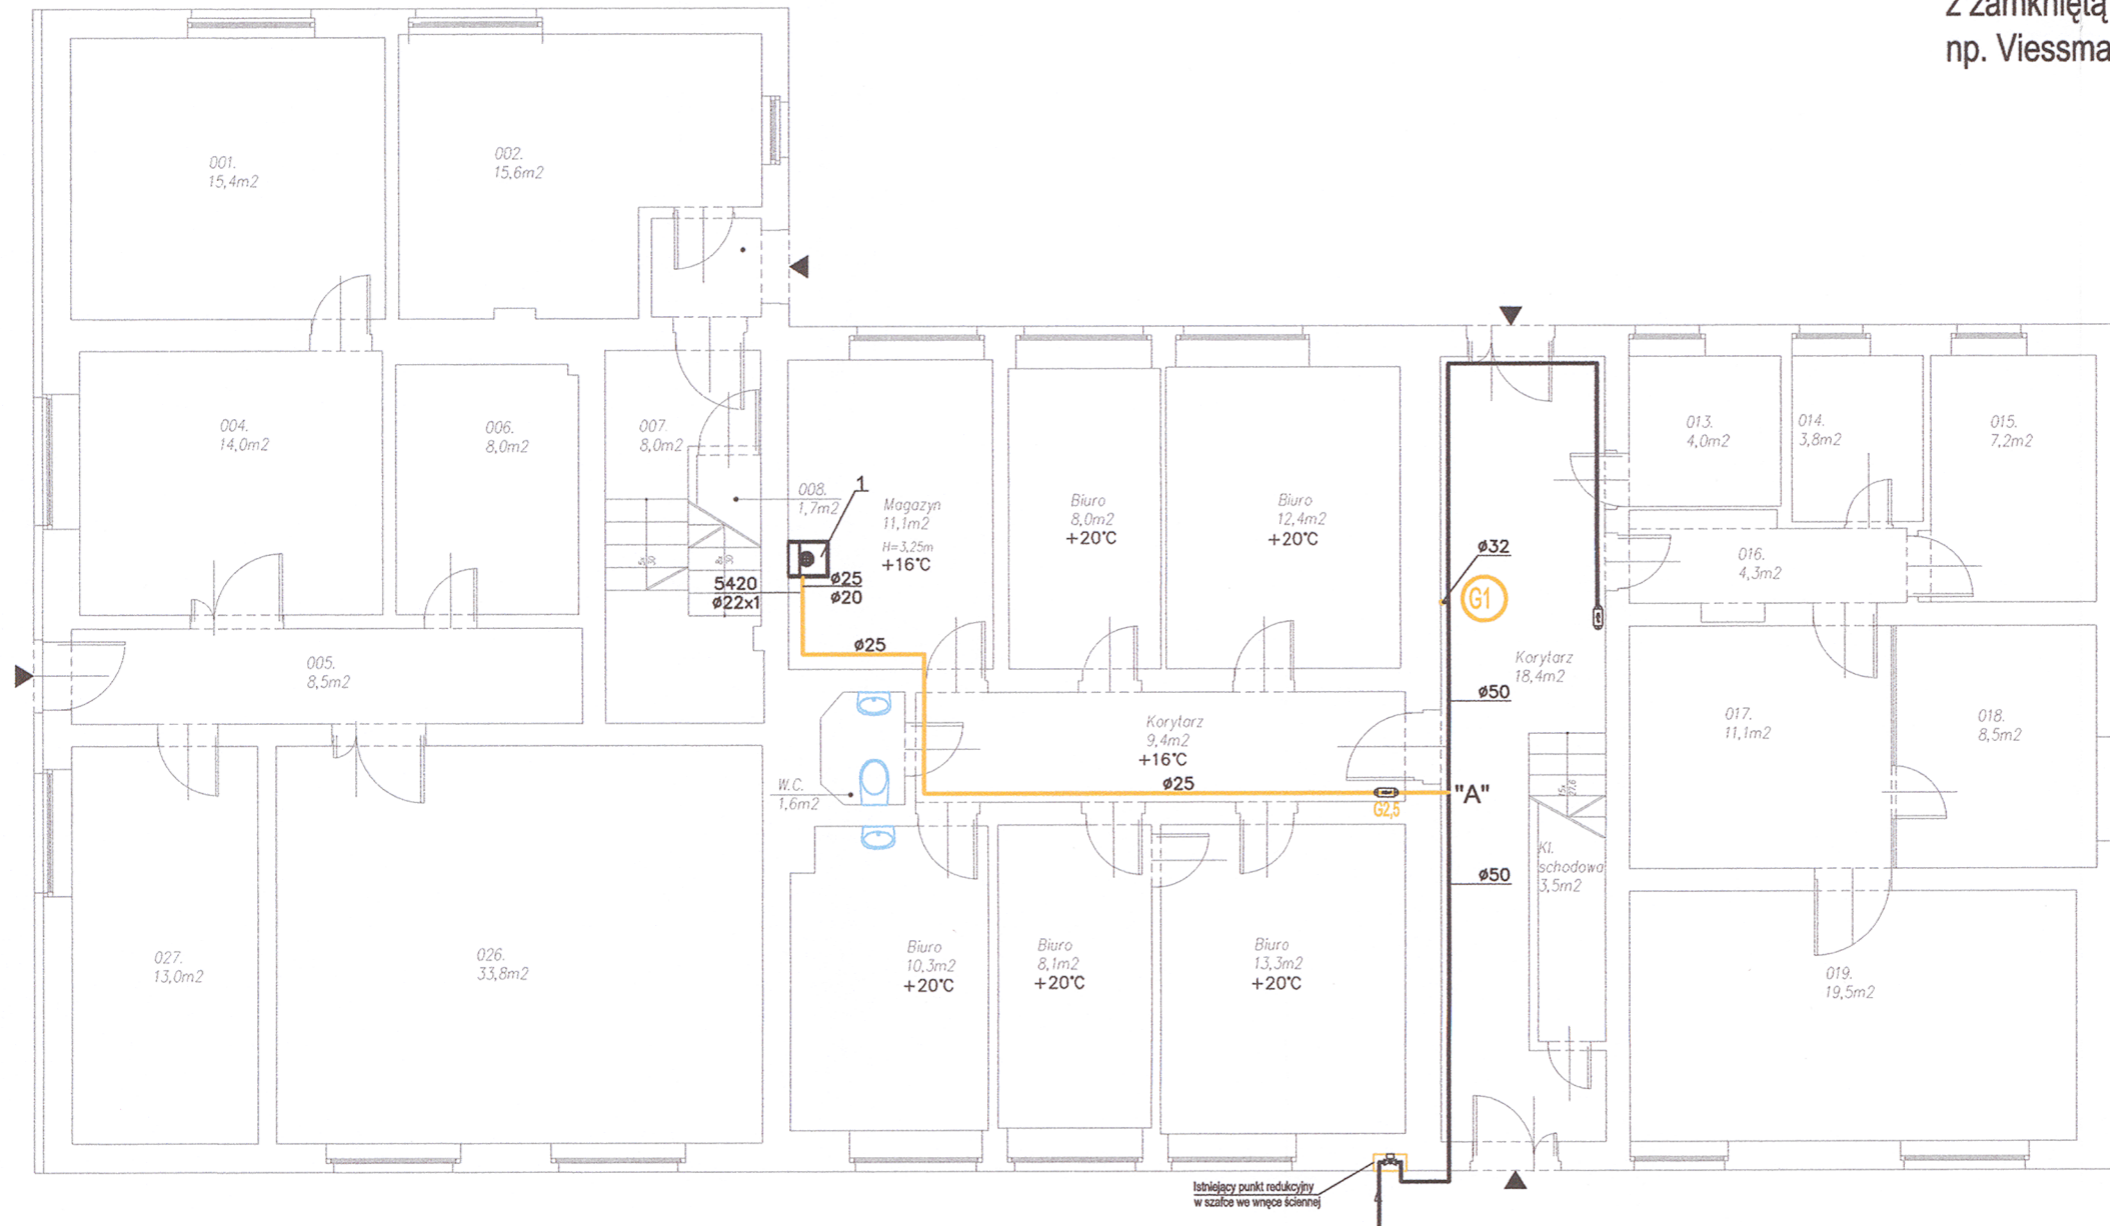

RZUT PARTERU  
1:100

JEDN. PROJEKTOWA:		Biuro projektowo-usługowe ALLprojekt ul. Stary Rynek 8/4a 65-106 Zielona Góra					
INWESTOR		Szpital Rehabilitacyjno - Leczniczy Dla Dzieci Samodzielny Publiczny Zakład Opieki Zdrowotnej w Wojnowie 7A.					
PRZEDSIĘWZIĘCIE		Termomodernizacja budynku Szpitala w Wojnowie - nowa kotłownia gazowa oraz kolektory słoneczne.					RYS. NR 13
FAZA ZADANIA	Projekt budowlany	BRANŻA	SANITARNA	SPECJALNOŚĆ	NR UPRAWNIEN	DATA	PODPIS
SKALA/DATA	1:100 LIPIEC 2012r.	PROJEKTANT	mgr inż. Stanisław Karasz	instalacje sanitarne	201/75/ZG	07.2012	<i>[Signature]</i>
TYTUŁ RYSUNKU		OPRACOWAŁ	mgr inż. Marek Karasz	instalacje sanitarne		07.2012	<i>[Signature]</i>
BUDYNEK ADMINISTRACYJNY RZUT PARTERU INSTALACJA GAZOWA		SPRAWDZIŁ	mgr inż. Wiesław Mazurek	instalacje sanitarne	141/74/ZG	07.2012	<i>[Signature]</i>