



TEREN NIEUTWARDZONY
wykop wąskoprzestrzenny
urobek na odkład
teren zielony

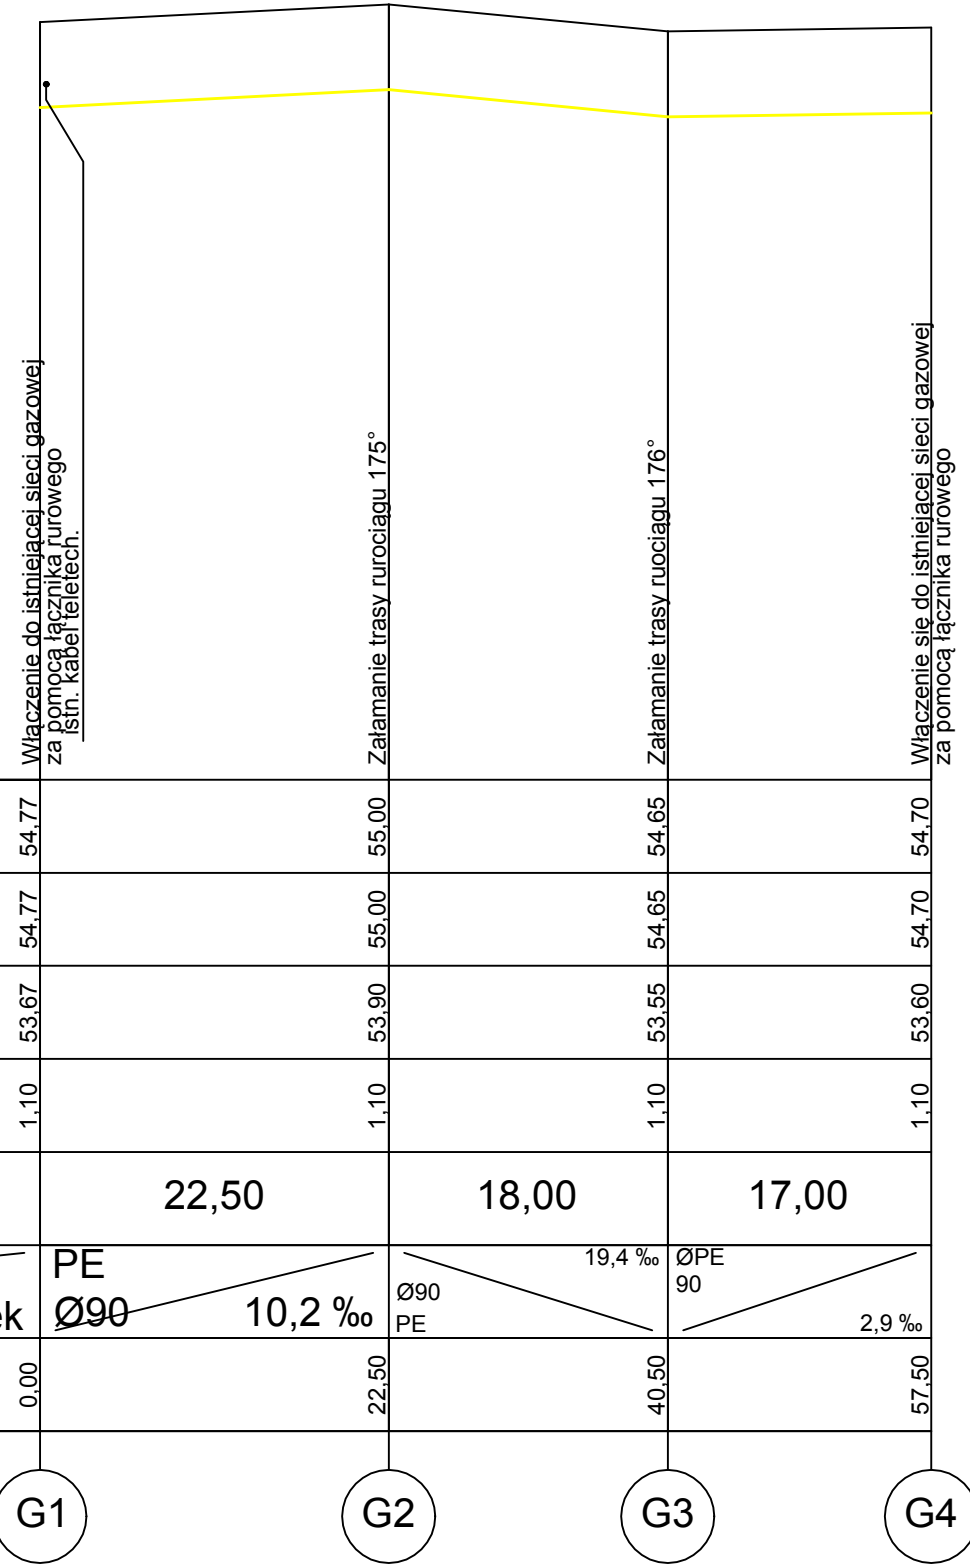

Poziom porównawczy 45,00 m n.p.m.

Rzędna terenu projektowanego	54,77	55,00	54,65	54,70
Rzędna terenu istniejącego	54,77	55,00	54,65	54,70
Rzędna osi rurociągu [m]	53,67	53,90	53,55	53,60
Zagłębienie osi rurociągu	1,10	1,10	1,10	1,10
Odległości [m]		22,50	18,00	17,00
Średnice, materiał		PE Ø90	19,4 ‰ ØPE 90	
		Spadek 10,2 ‰		2,9 ‰
Długość trasy [m]	0,00	22,50	40,50	57,50

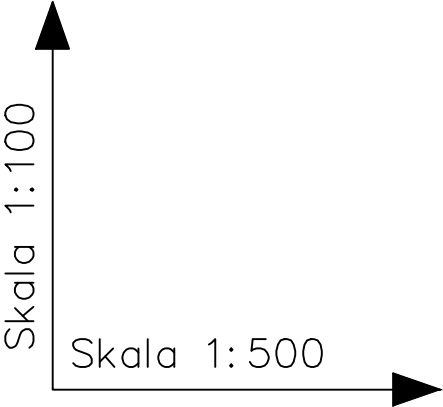

65-034 Zielona Góra, ul.Boh. Westerplatte 11
(0-68) 47 84 500, fax: (0-68) 47 84 502
e-mail: promost@promost.zgora.pl
NIP: 929-009-43-90

OBIEKT:
PRZEBUDOWA DROGI POWIATOWEJ NR 1189 F
NA ODCINKU KARGOWA - KARSZYN

RYSUNEK: PROFIL PODŁUŻNY PRZEKŁADKI
SIECI GAZOWEJ

	imię i nazwisko:	uprawnienia:	data i podpis:	nr rys.
PROJEKTANT:	mgr inż. Marta Sawczyńska	upr. budowl. nr LBS/0047/POOS/08 do proj. bez ogr. w specj. instal.	12.2012 r.	2.1
SPRAWDZAJĄCY:	mgr inż. Sławomir Michniuk	upr. budowl. nr LBS/POOS/0078/06 do proj. bez ogr. w specj. instal.	12.2012 r.	

DATA: Grudzień 2012 r.