

UCHWAŁA NR L.347.2023
RADY POWIATU ZIELONOGÓRSKIEGO

z dnia 29 czerwca 2023 r.

**w sprawie przekazania Gminie Kargowa zadania zarządzania częścią pasa drogowego drogi
powiatowej nr 2802F**

Na podstawie art. 19 ust. 4 ustawy z dnia 21 marca 1985 r. o drogach publicznych (Dz. U. z 2023 r. poz. 645 z późn. zm.), art. 5 ust. 2 oraz art. 12 pkt 8a ustawy z dnia 5 czerwca 1998 r. o samorządzie powiatowym (Dz. U. z 2022 r. poz. 1526 z późn. zm.) **uchwała się, co następuje:**

§ 1. 1. Wyraża się wolę przekazania Gminie Kargowa prowadzenie zadania własnego Powiatu polegającego na zarządzaniu częścią pasa drogowego drogi powiatowej nr 2802F ul. Piaskowa w Kargowej z przeznaczeniem pod budowę wyniesionego przejścia dla pieszych (progu zwalniającego).

2. Informacje dot. odcinka drogi powiatowej, o której mowa w ust. 1 określono w załączniku do uchwały.

§ 2. Szczegółowe zasady dotyczące przekazania prowadzenia zadania, o którym mowa w § 1, zostaną określone w porozumieniu zawartym pomiędzy Powiatem Zielonogórskim a Gminą Kargowa.

§ 3. Wykonanie uchwały powierza się Zarządowi Powiatu Zielonogórskiego.

§ 4. Uchwała wchodzi w życie z dniem podjęcia.


Przewodniczący Rady
Powiatu Zielonogórskiego

Edwin Łazicki

Załącznik 1
do uchwały Nr L.347.2023
Rady Powiatu Zielonogórskiego
z dnia 29 czerwca 2023 r.

Informacje dotyczące odcinka pasa drogi powiatowej, nad którą zarząd przejmuje
Gmina Kargowa

Obręb geodezyjny	Droga powiatowa	Nr działki	Powierzchnia m ²
0001 m. Kargowa - miasto	2802F – ul. Piaskowa w Kargowej	354	ok. 64,00 (zgodnie z mapą)

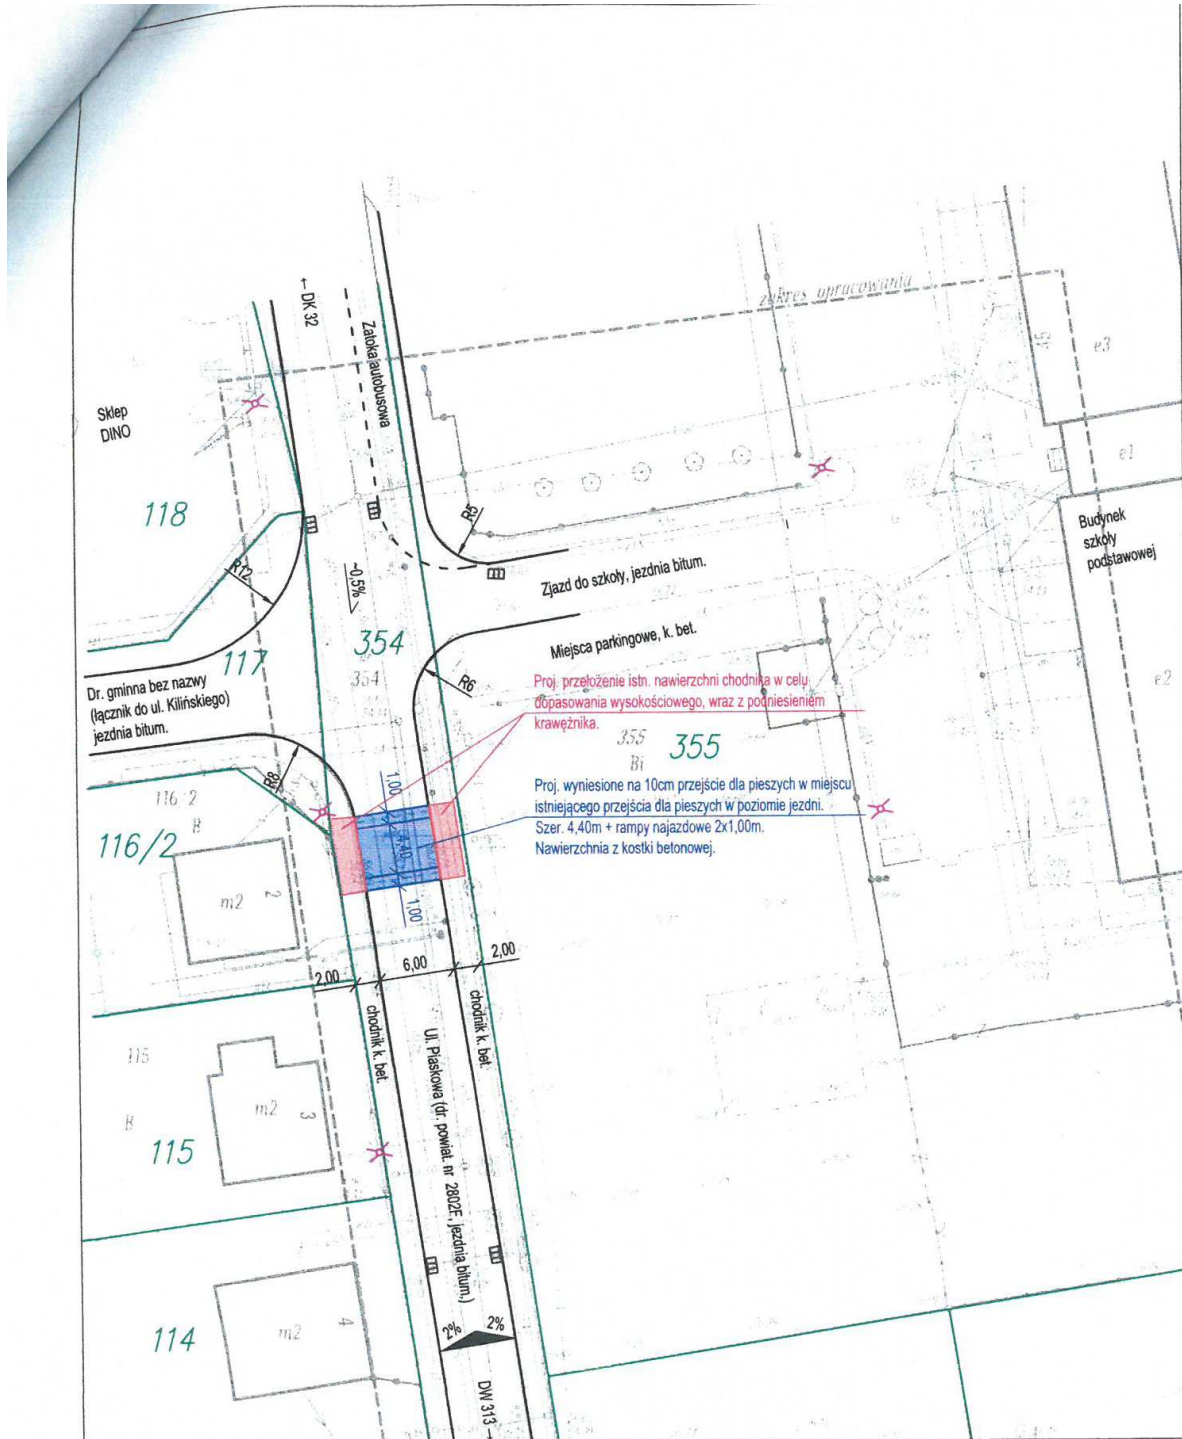

<p>LEGENDA:</p> <p>- Proj. liniowy próg zwalniający płytowy U-16b o ograniczonej prędkości najazdu 25-30km/h.</p> <p>— - Istn. krawężniki - bez zmian</p> <p>— - Istn. krawężniki - do przełożenia/podniesienia</p> <p>— - Istn. granice działek</p> <p>✕ - Istn. latarnie (skupy) oświetlenia ulicznego</p>		<p>BIURO PROJEKTÓW I REALIZACJI INWESTYCJI</p> <p>BARTOSZ NOWAK</p> <p>Adres: ul. Zbyszka Godlewskiego 4/22, 65-552 Zielona Góra Nip: 973-089-85-73 , Regon: 363-329-300 Tel: +48 601 682 981 , E-mail: projekt.nowak@gmail.com</p>	
<p>Inwestycja:</p> <p><i>Budowa wyniesionego przejścia dla pieszych na ul. Piaskowej (dr. powiatowa nr 2802F) przy budynku szkoły podstawowej w Kargowej.</i></p>		<p>Tytuł rys.: Plan sytuacyjny - ul. Piaskowa, skala 1:500</p> <p>Rys. P2</p>	
<p>Funkcja:</p> <p><i>Imię i nazwisko:</i></p>		<p>Uprawnienia:</p> <p>LBS-0079/PBD/16 do projektowania bez opg w specjalności drogowej</p>	
<p>Projektant:</p> <p><i>mgr inż. Bartosz Nowak</i></p>		<p>Data i podpis:</p> <p>05.04.13</p>	