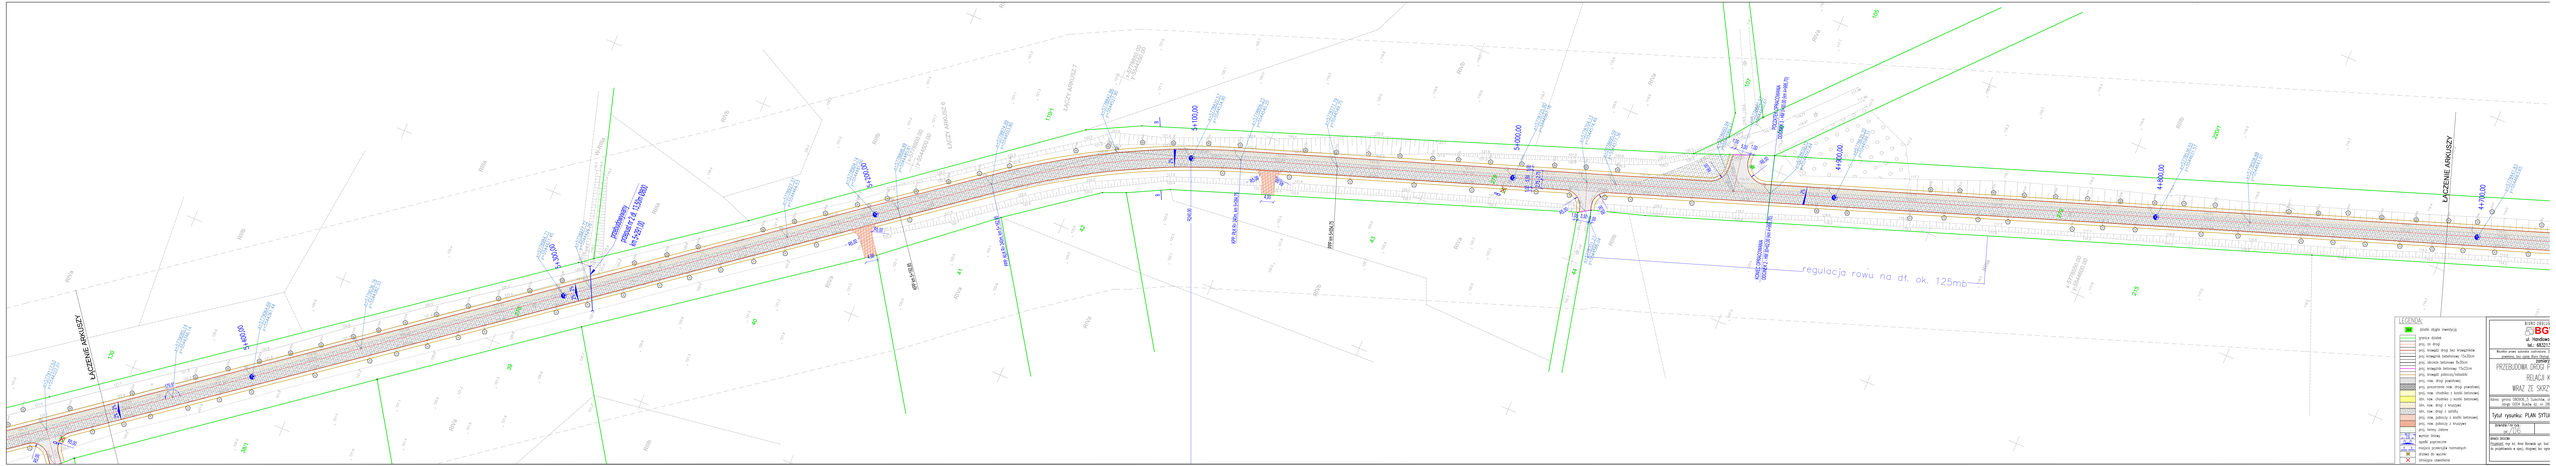
ŁĄCZENIE ARKUSZY
ŁĄCZENIE ARKUSZY
regulacja rowu na dł. ok. 125mb
LEGENDA
PRZEBUDOWA DROGI P
RELACJA K
WRAZ ZE SKRZ
Tytuł rysunku: PLAN SYTU