


nazwa obiektu budowlanego (obiekt)	
autor	
projektant	

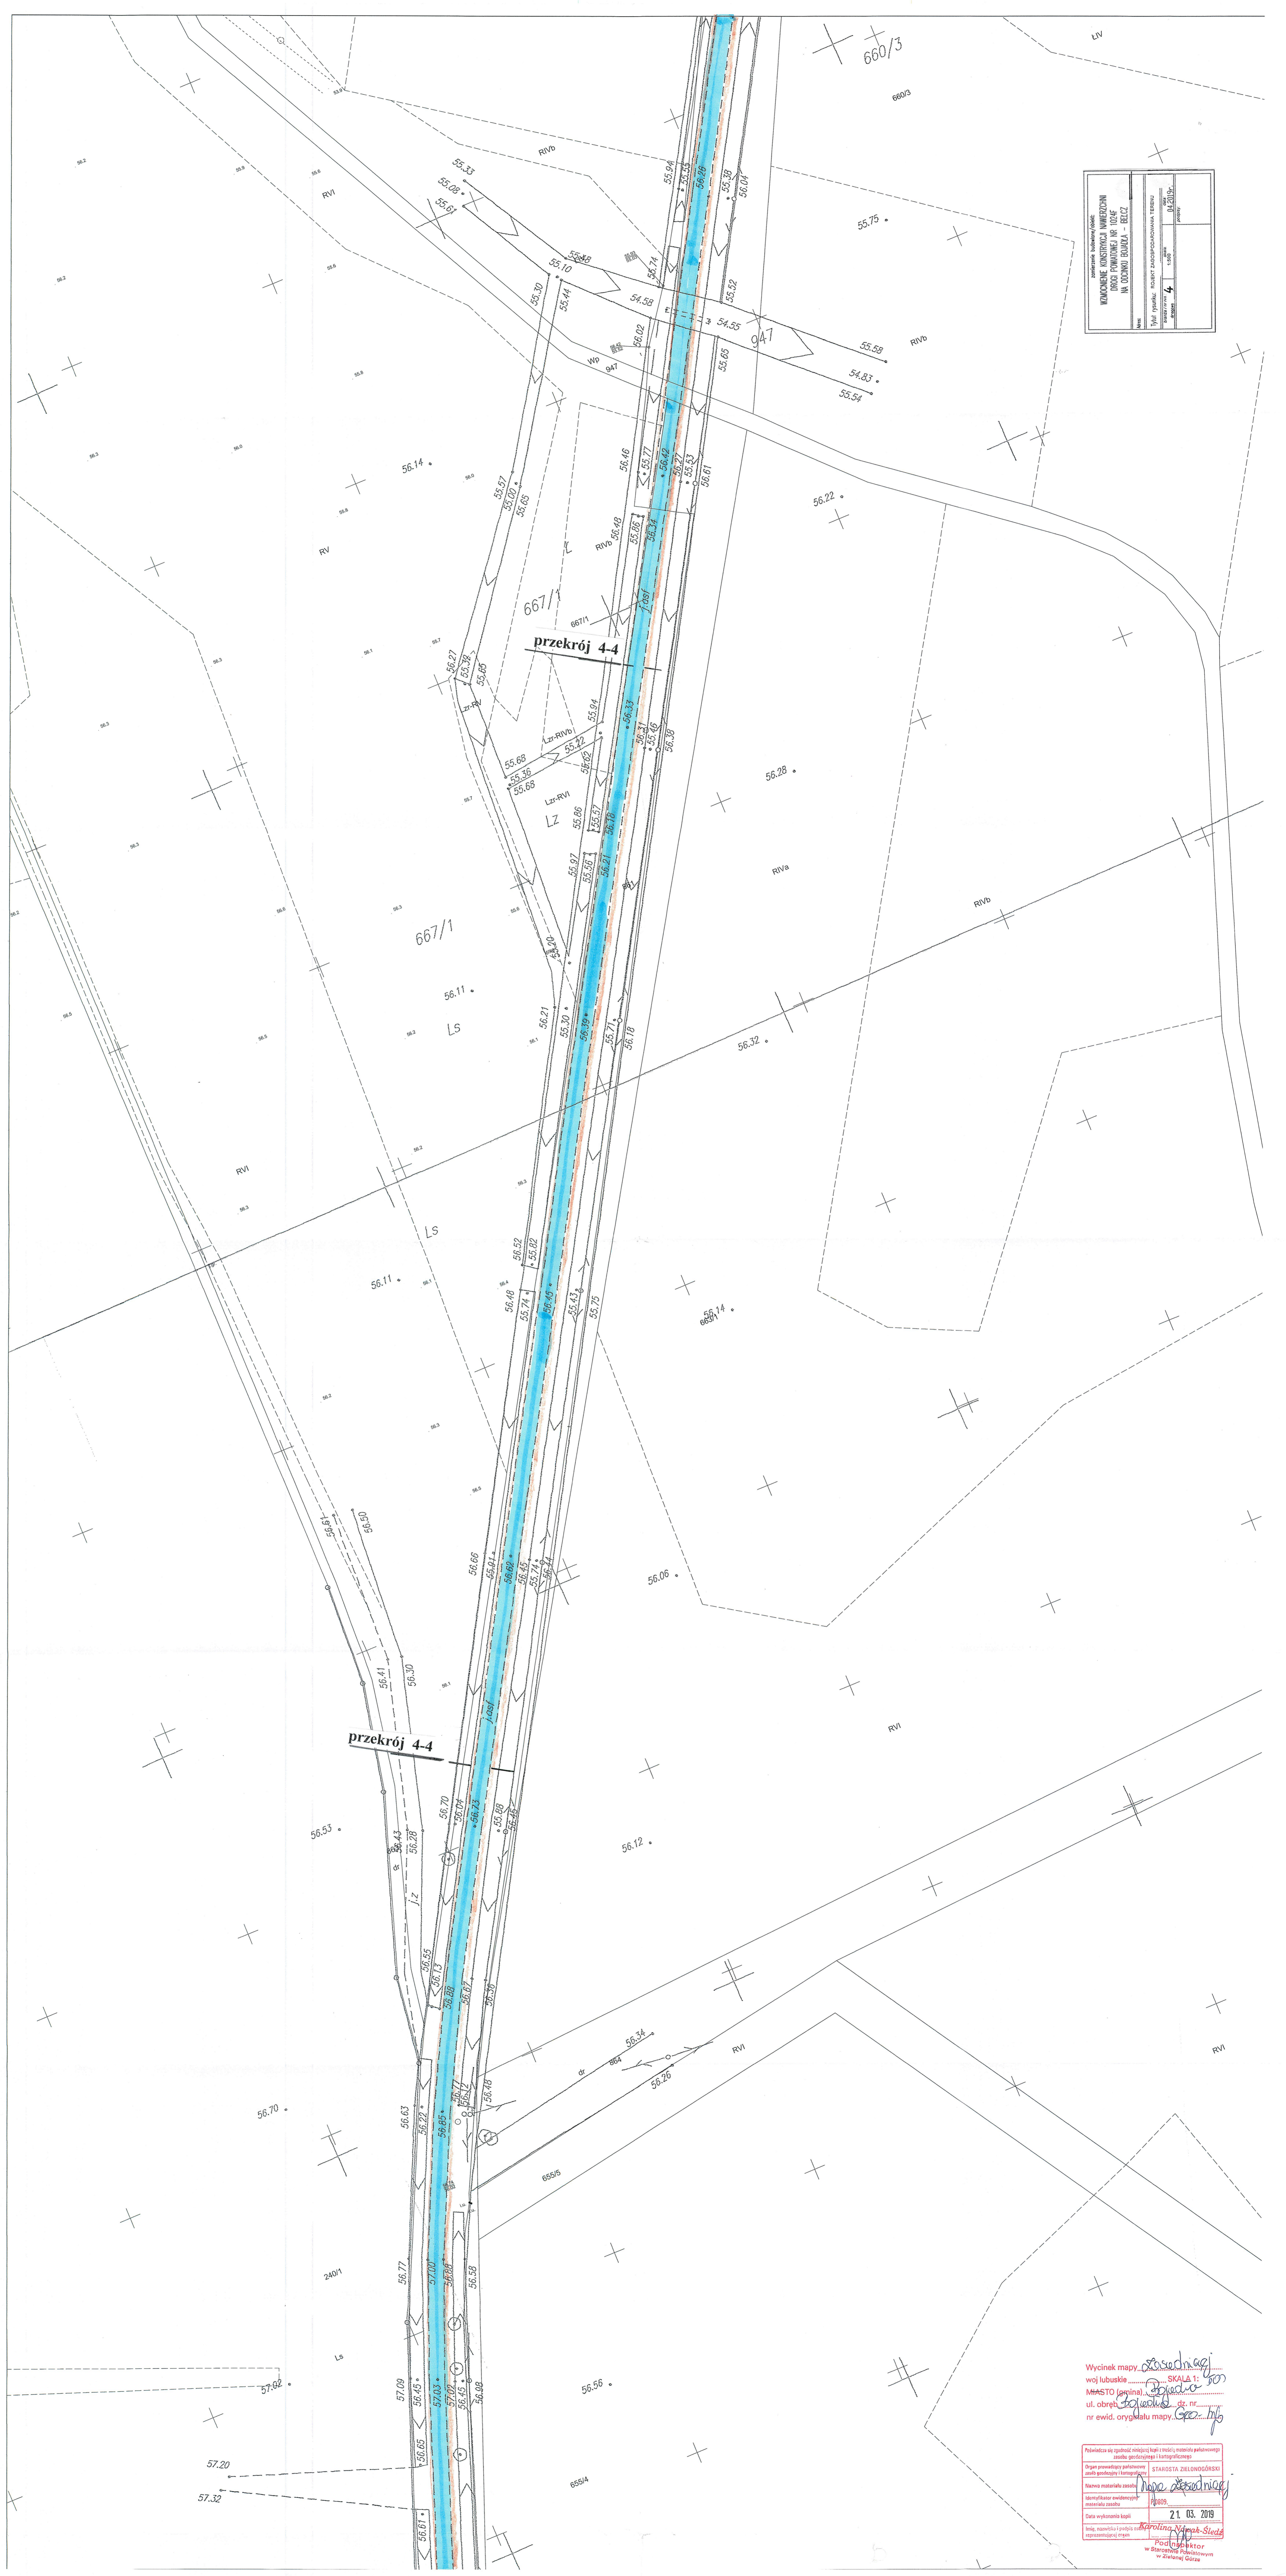

przekrój 4-4

przekrój 4-4


Pełniący obowiązek projektanta (nazwa i adres)	
Organ prowadzący postępowanie (nazwa i adres)	
Nazwa materiału zasobu	STAROSTA ZIELONOGÓRSKI
Data wydania kopii	21.03.2019
