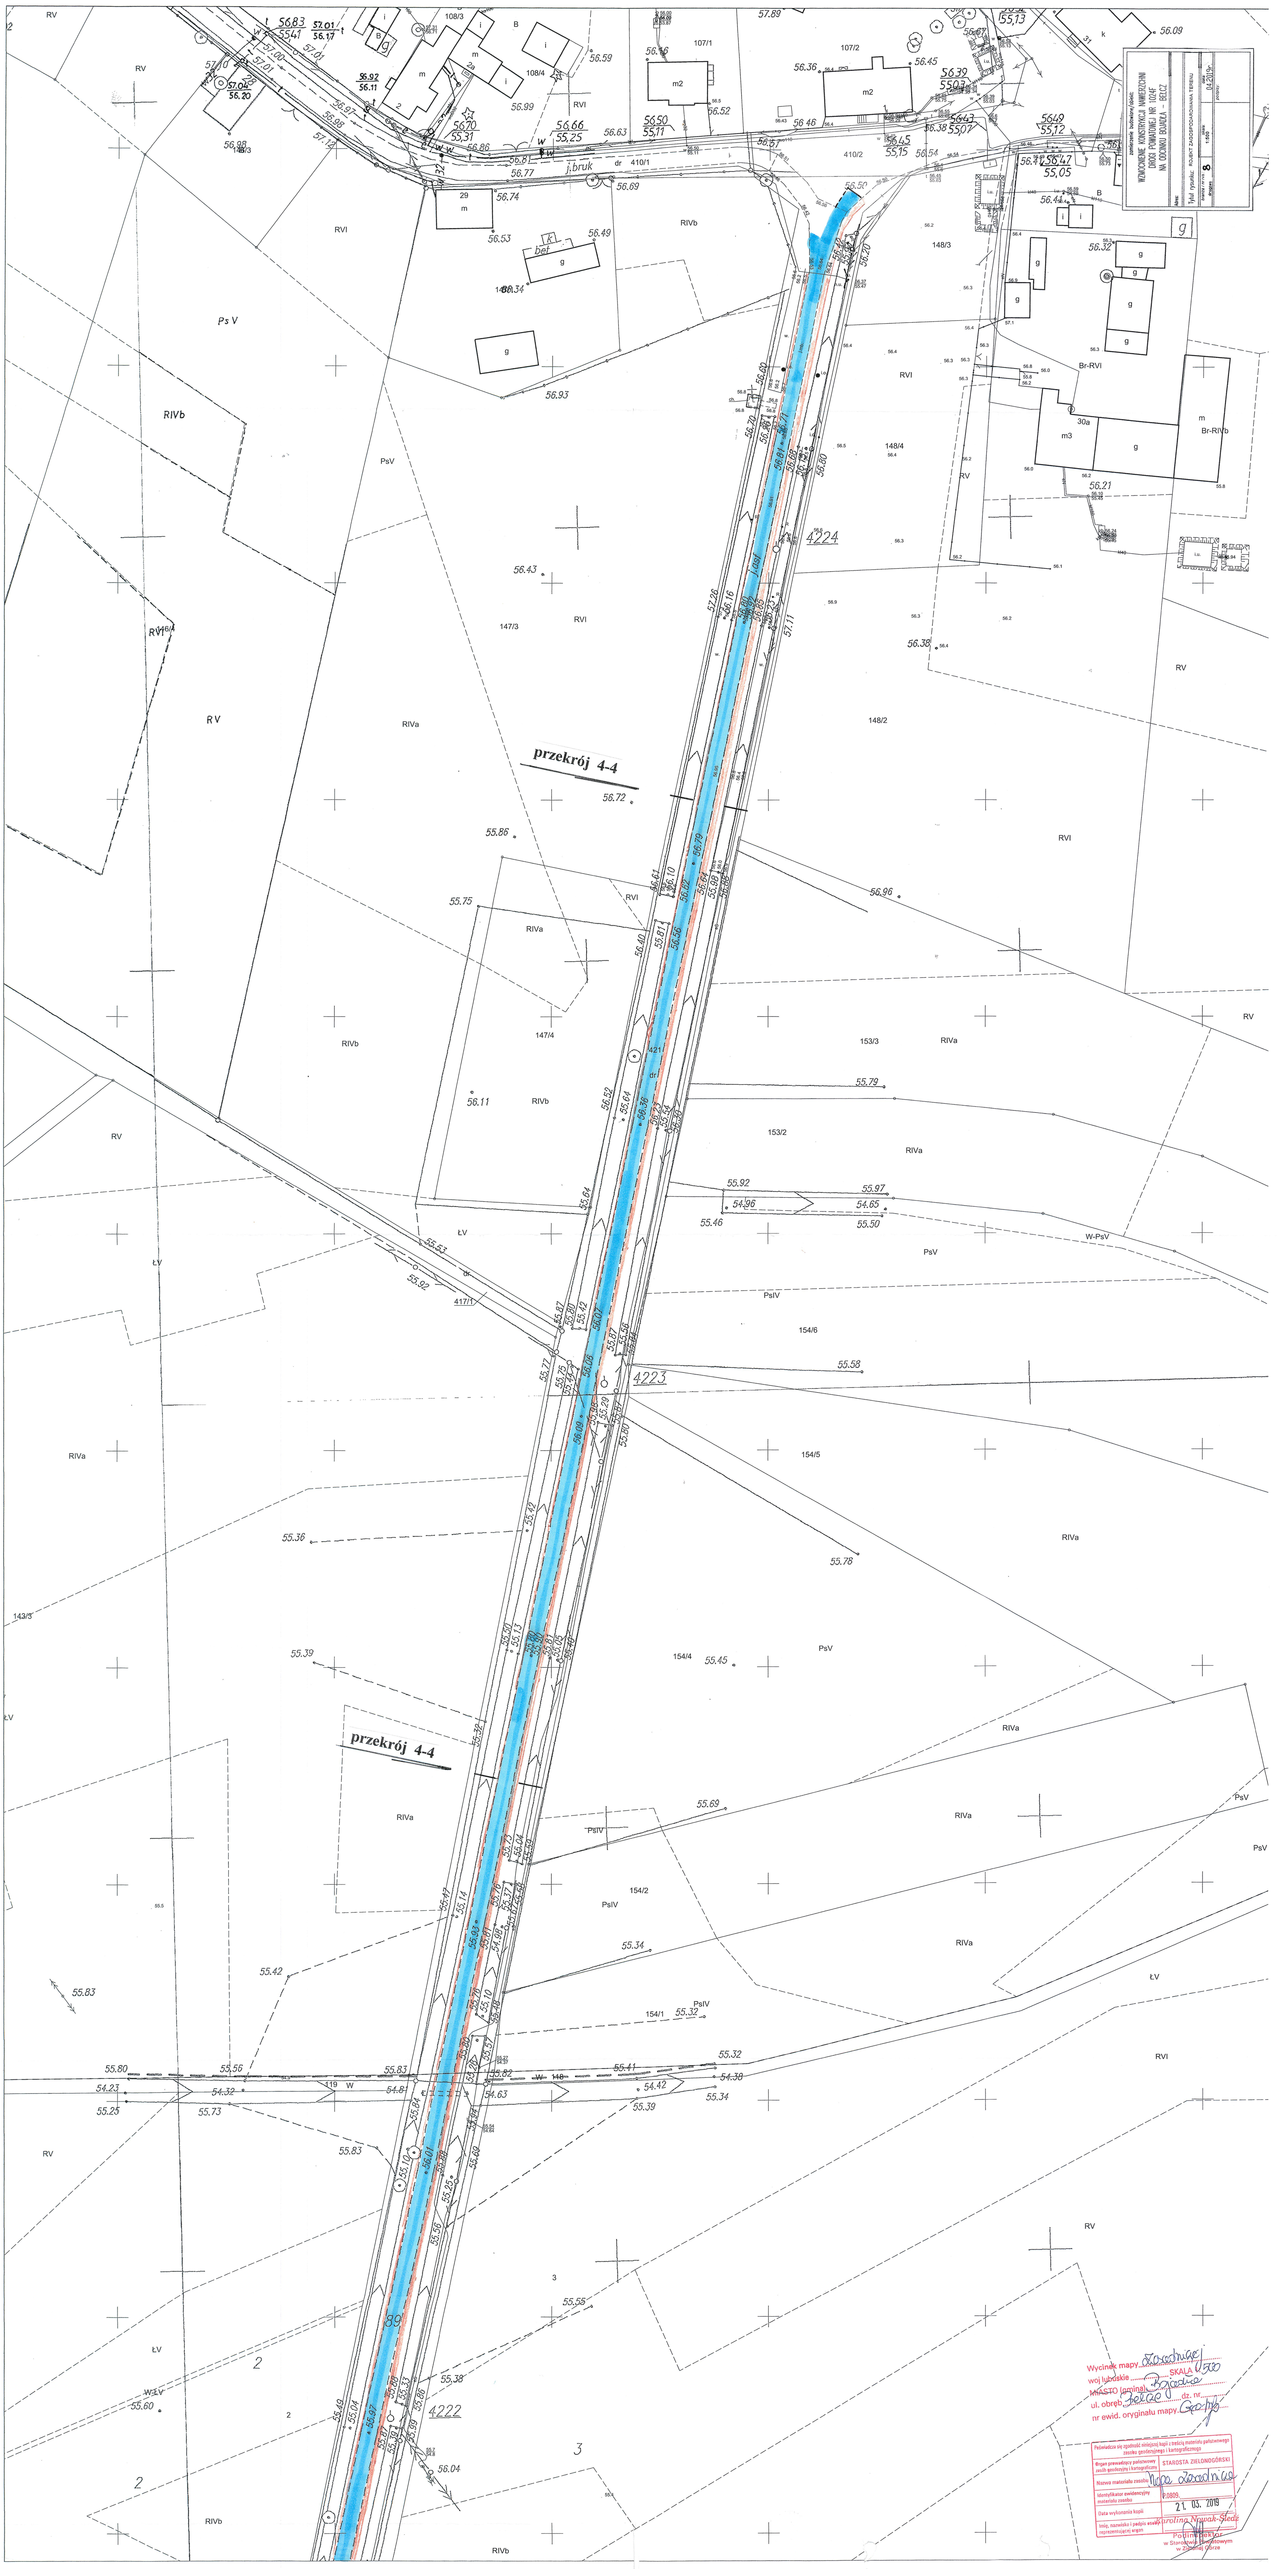

WZMOCNIENIE KONSTRUKCJI NAWIERZCHNI DROGI POWIATOWEJ NR 1024F NA ODCINKU BUJAKŁA - BELCZ
Tytuł rysunku: ROLNICY ZADOSPODAROWANIA TERENU
Skala 1:500
Data 04.2019r.
Arkusz 8
przekrój 4-4
przekrój 4-4
4224
4223
4222
Wycinek mapy Zarodnice
woj lubuskie SKALA 1:500
MIASTO (gmina) Bojadła
ul. obręb Bełcze dz. nr
nr ewid. oryginału mapy Gaj
Poświadcza się zgodność niniejszej kopii z treścią materiału państwowego zasobu geodezyjnego i kartograficznego
Organ prowadzący państwowy zasób geodezyjny i kartograficzny STAROSTA ZIELONOGÓRSKI
Nazwa materiału zasobu Mapa Zarodnice
Identyfikator ewidencyjny materiału zasobu P.0009.
Data wykonania kopii 21.03.2019
Imię, nazwisko i podpis wykonawcy reprezentującej organ Karolina Nowak-Śledź
Podinspektor
w Starostwie Zielonogórskim
w Zielonej Górze