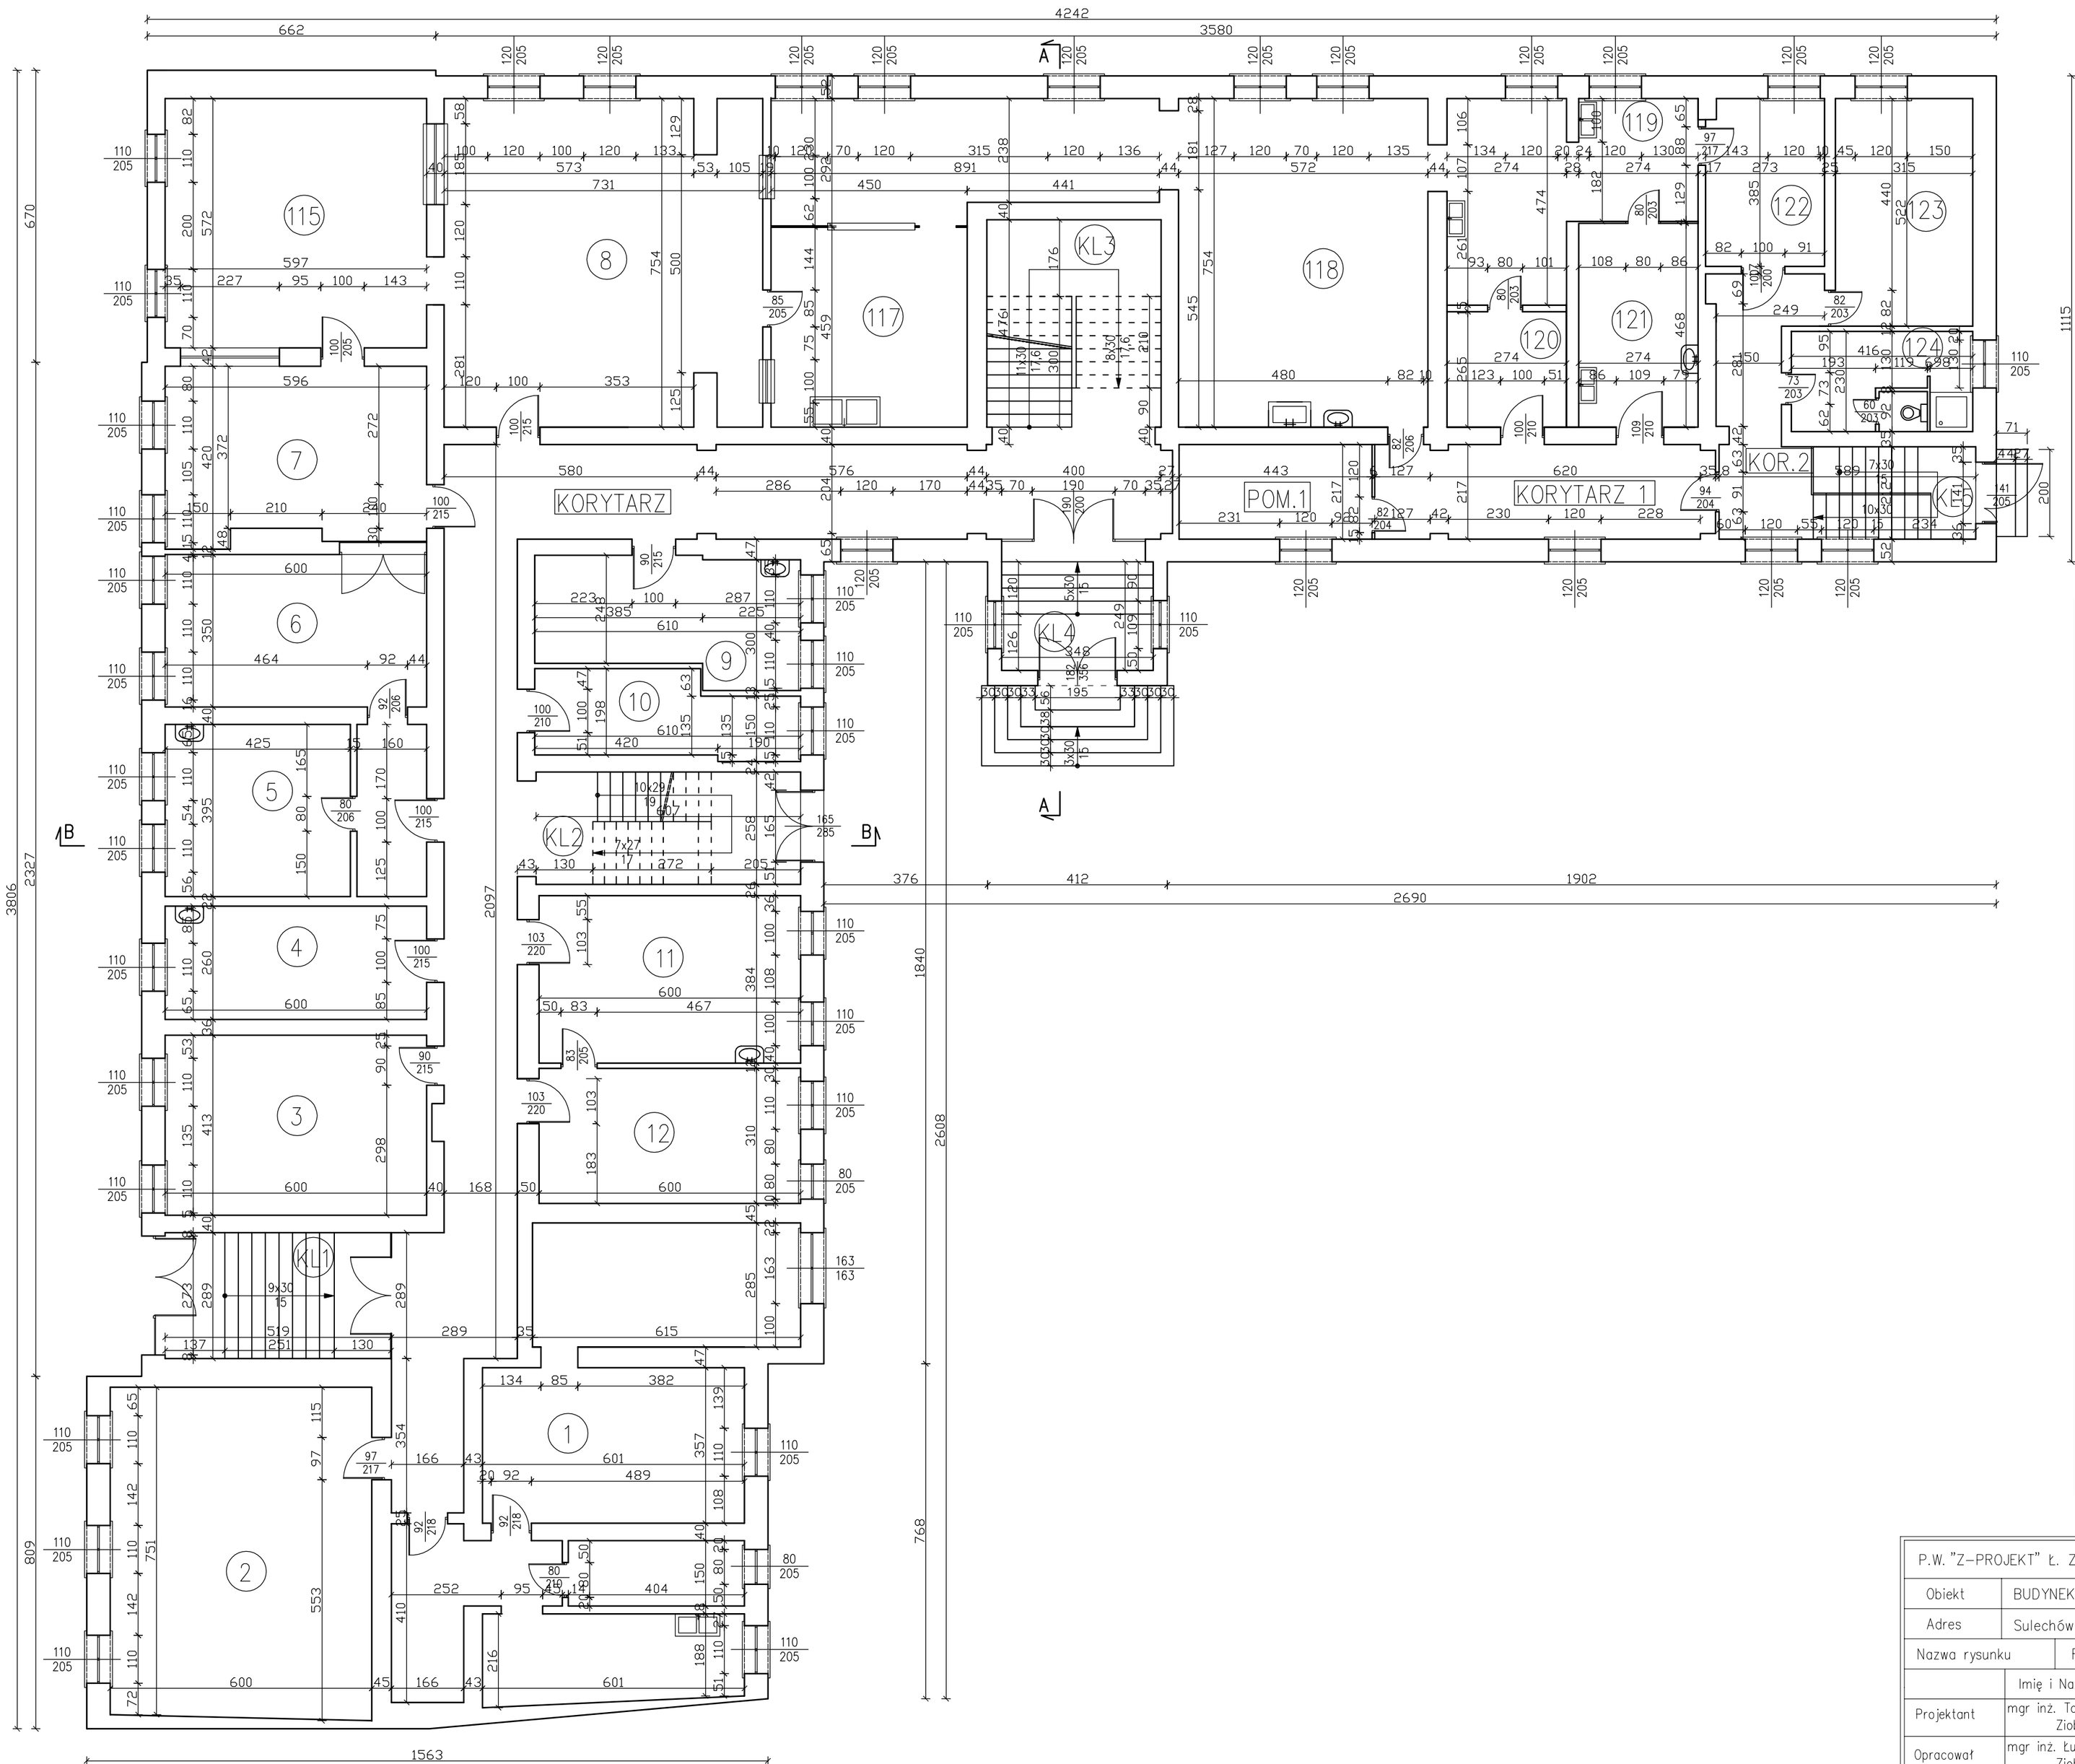


| ZESTAWIENIE POMIESZCZEŃ | |
|---|---|
| Nr/Nazwa pomieszczenia | Powierzchnia [m2] |
| 1 | 67,21 |
| 2 | 45,48 |
| KL1 | 14,97 |
| 3 | 24,78 |
| 4 | 15,60 |
| 5 | 23,11 |
| 6 | 21,00 |
| 7 | 24,02 |
| 115 | 34,15 |
| 8 | 53,77 |
| 9 | 16,14 |
| 10 | 10,82 |
| KL2 | 15,61 |
| 11 | 23,04 |
| 12 | 18,60 |
| 117 | 20,66 |
| KL3 | 19,04 |
| 118 | 67,56 |
| 119 | 21,20 |
| 120 | 7,26 |
| 121 | 12,82 |
| 122 | 10,51 |
| 123 | 16,44 |
| 124 | 9,57 |
| KL5 | 7,91 |
| KOR.2 | 11,43 |
| KORYTARZ 1 | 13,45 |
| POM.1 | 9,61 |
| KORYTARZ | 77,15 |
| KL4 | 8,67 |
| SUMA | 721.58 |

| P.W. "Z-PROJEKT" Ł. Ziobrowski Sulechów tel. 604 753 974 | | | | | |
|---|---|---|---|---|---|
| Obiekt | BUDYNEK DYDAKTYCZNY | | | | |
| Adres | Sulechów ul. Armii Krajowej 75, dz. nr 136/4 | | | | |
| Nazwa rysunku | RZUT PARTERU – INWENTARYZACJA | | | | |
| | Imię i Nazwisko | Nr Upraw. | Podpis | Data | 05.2017 |
| Projektant | mgr inż. Tadeusz Ziobrowski | 105/83/Zg | | Skala rys. | Nr rys. |
| Opracował | mgr inż. Łukasz Ziobrowski | | | 1:100 | A2 |