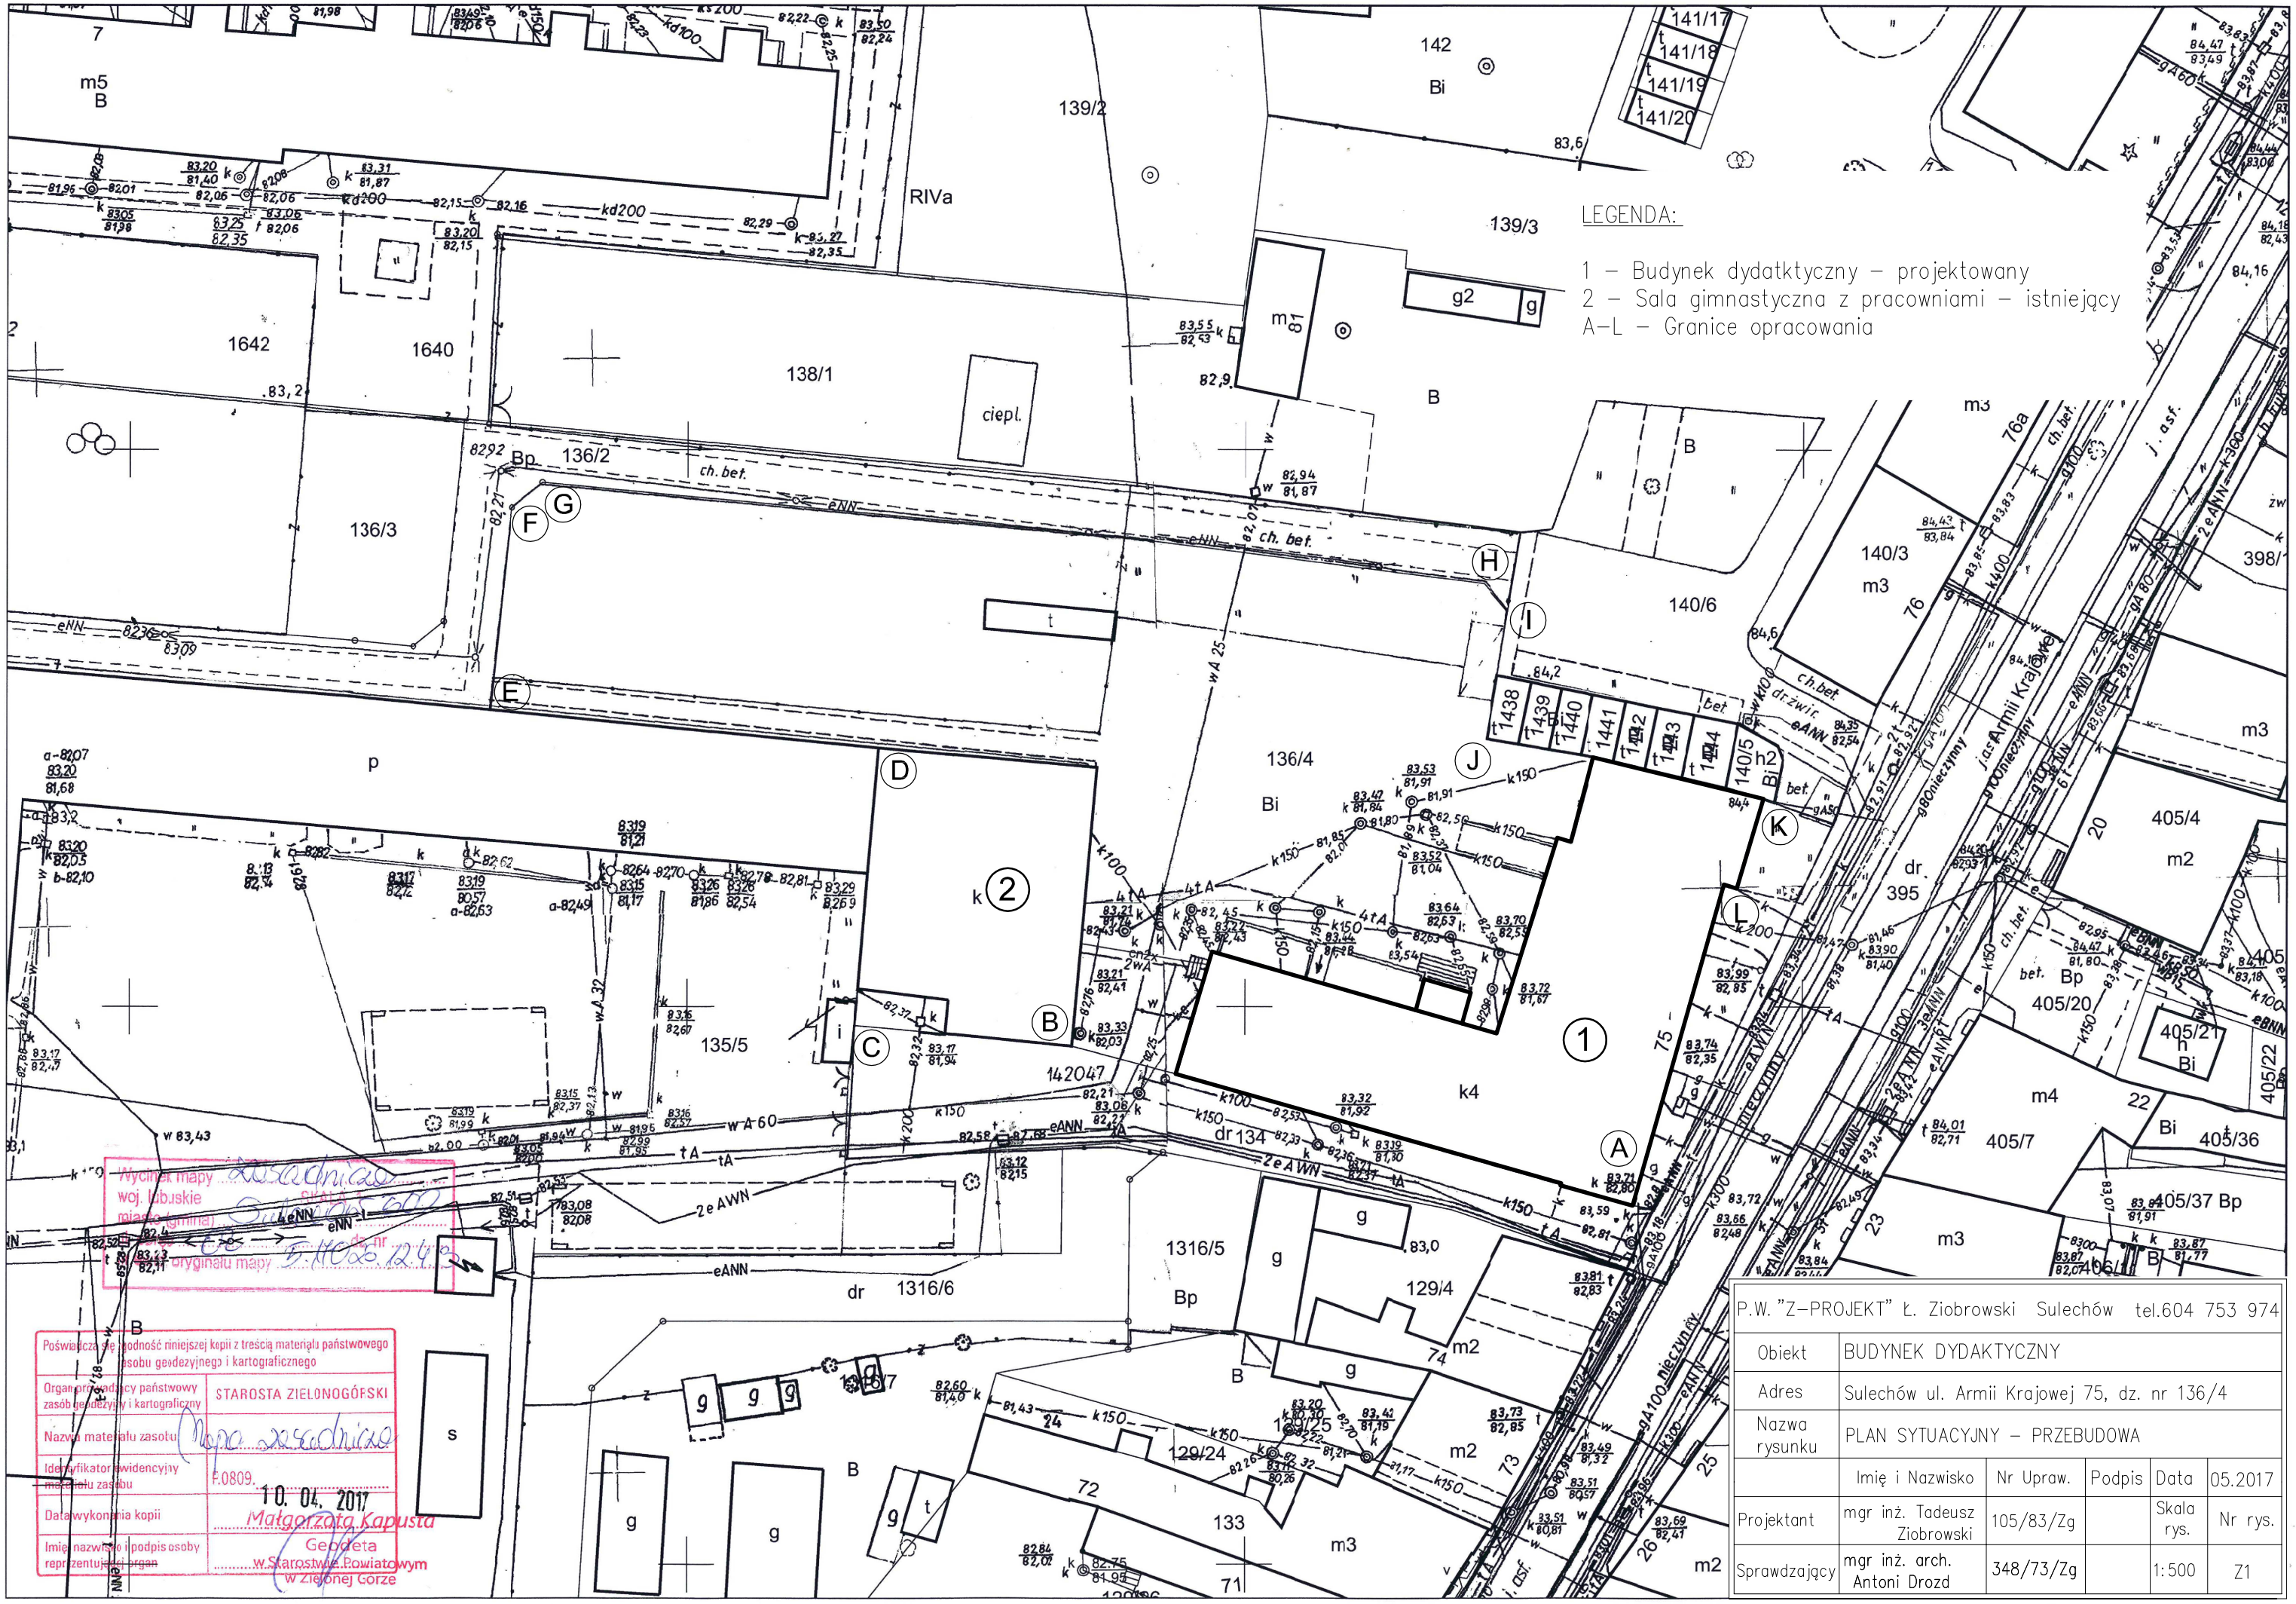

P.W. "Z–PROJEKT" Ł. Ziobrowski Sulechów tel.604 753 974					
Obiekt	BUDYNEK DYDAKTYCZNY				
Adres	Sulechów ul. Armii Krajowej 75, dz. nr 136/4				
Nazwa rysunku	PLAN SYTUACYJNY – PRZEBUDOWA				
	Imię i Nazwisko	Nr Upraw.	Podpis	Data	05.2017
Projektant	mgr inż. Tadeusz Ziobrowski	105/83/Zg		Skala rys.	Nr rys.
Sprawdzający	mgr inż. arch. Antoni Drozd	348/73/Zg		1:500	Z1