


INSTRUMENTALNA BUDOWA / ODCZYT	
WZMOCNIENIE KONTAKTYCH WNIĘZIENIOWYCH	
DRUGI PUNKTOWY NR 1024F	
NA ODCINKU BUDOWA - BELZ	
MIEJSCOWOŚĆ	15 000
DATA WYKONANIA	04.2019
PROJEKTANT	...
WZROST	...

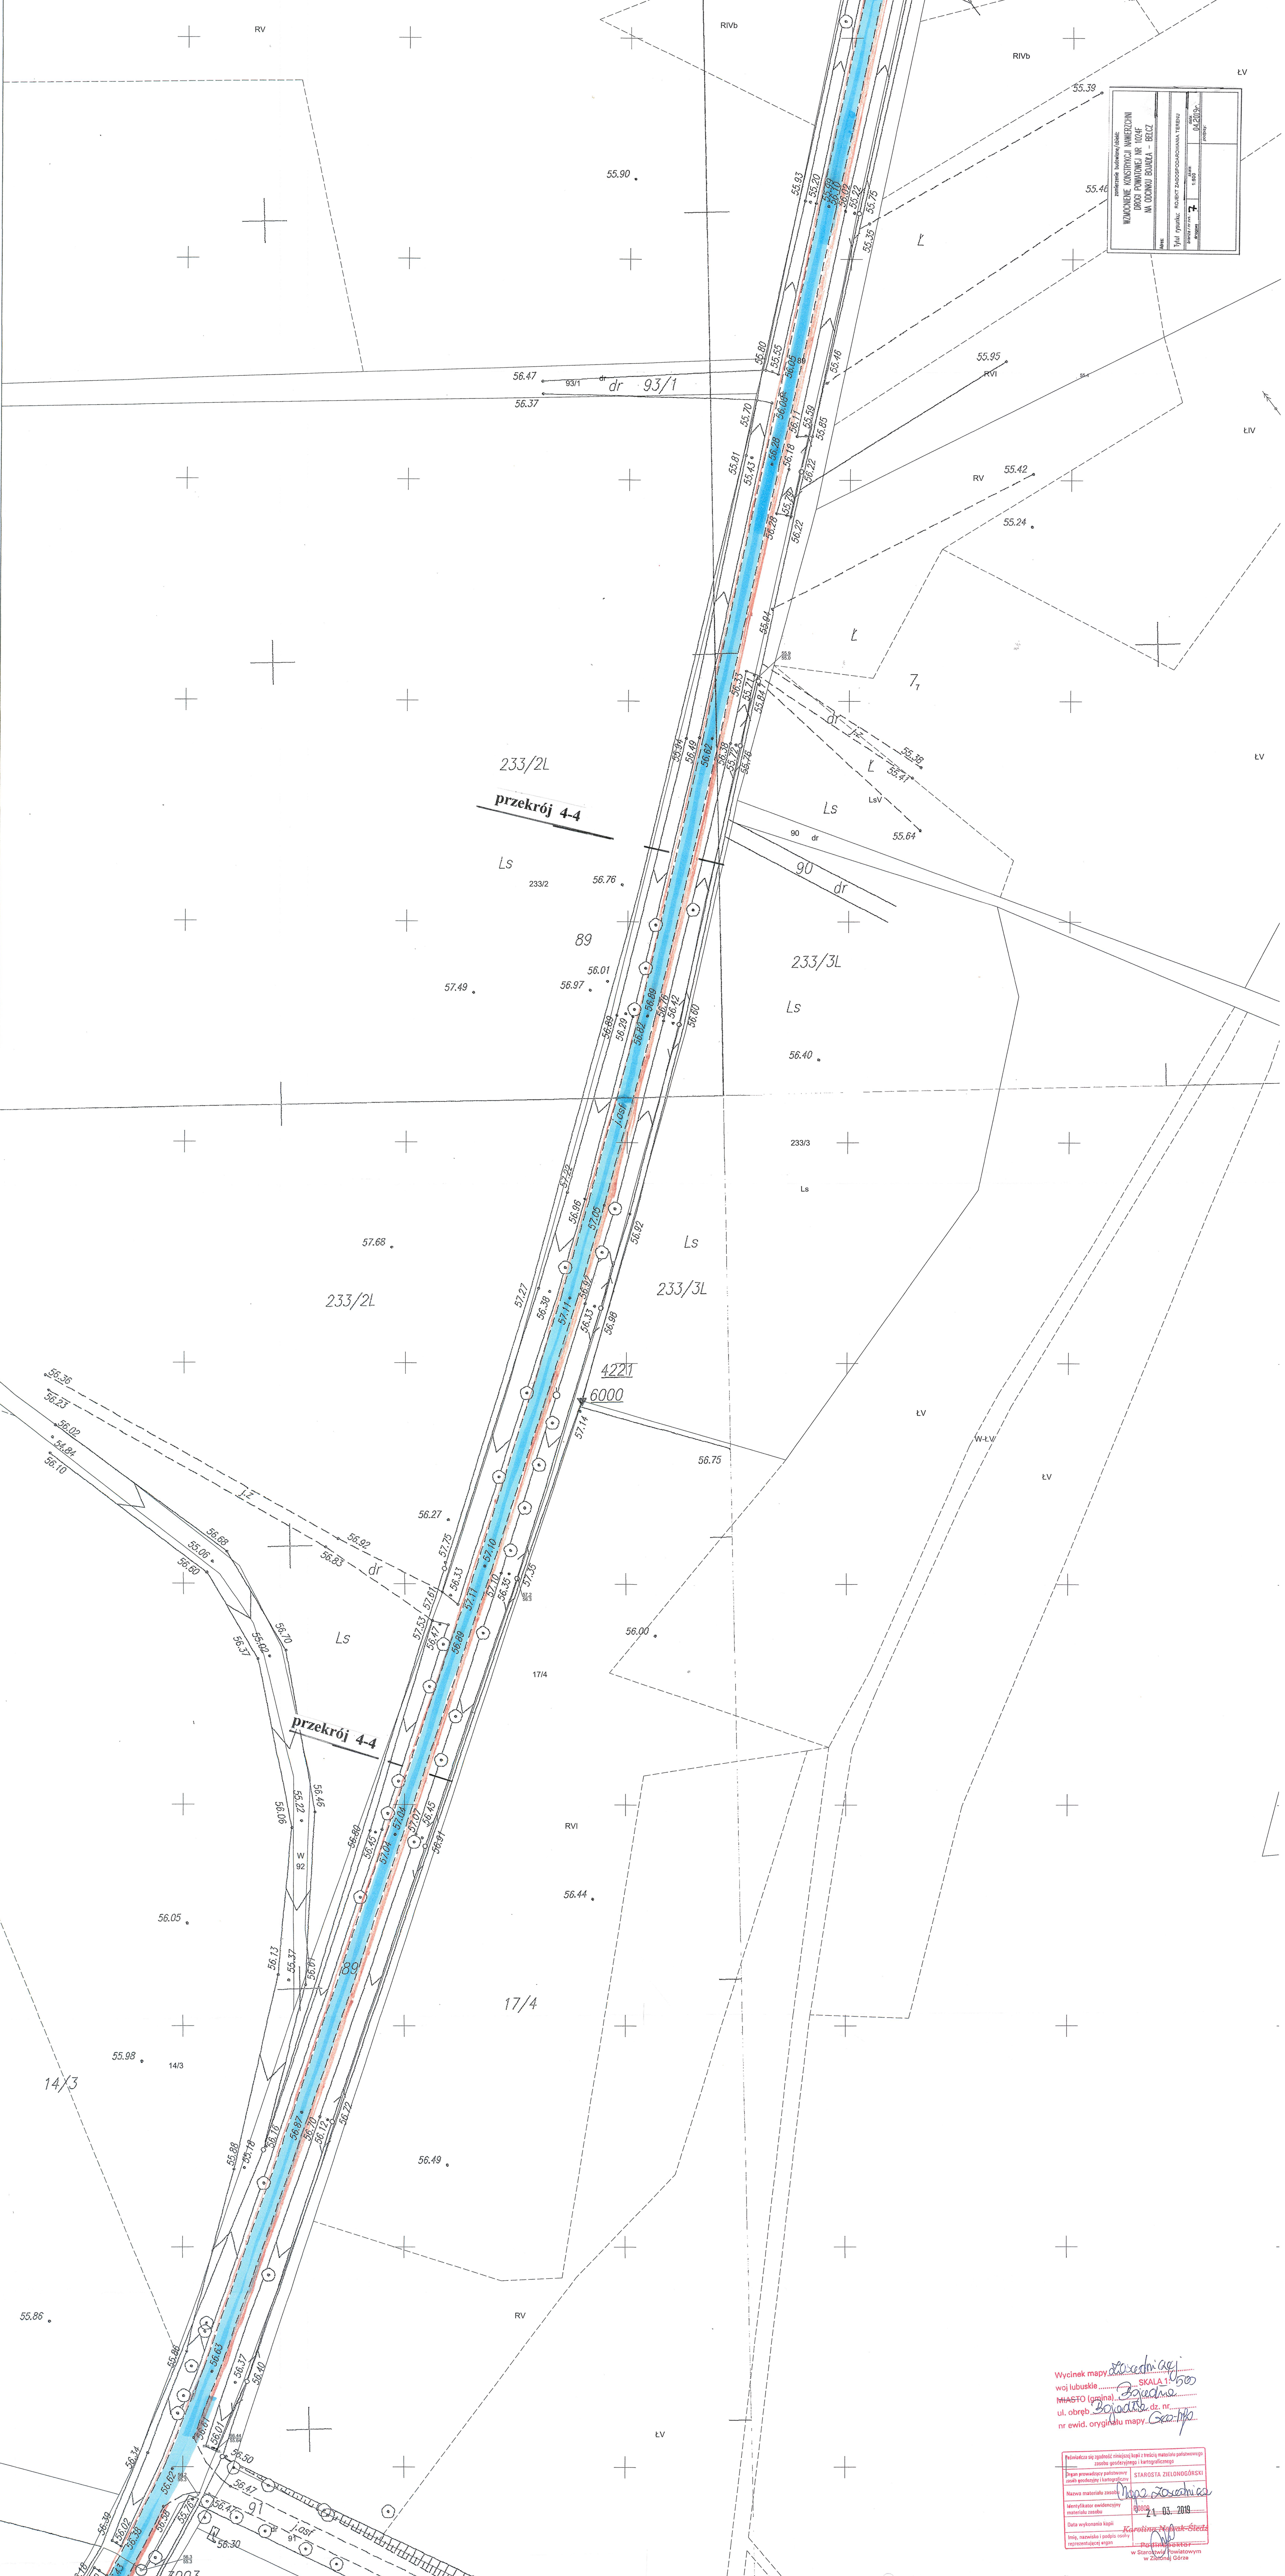

233/2L
przekrój 4-4

przekrój 4-4

Wycinek mapy *doświadczalnej*
woj. lubuskie SKALA 1:500
MIASTO (gmina) *Bojadła*
ul. obręb. *Bojadła, dz. nr. 1024F*
nr ewid. oryginału mapy *6003*

Wykonano w oparciu o: *dotychczasowe*
zestawienie punktów i trasy materiału pomiarowego
zestawienie punktów i trasy materiału pomiarowego
Plan prowadzący pomiarowy STAROSTA ZIELONOGÓRSKI
zestawienie punktów i trasy materiału pomiarowego
Nazwa materiału zasady *Mapa doświadczalna*
Materiał ewidencyjny
materiał zasady
Data wykonania kopii
imię, nazwisko i podpis osoby
wykonującej pracę
w Skarbcu Powiatowym
w Zielonej Górze